

ООО «Стройтранспроект»

Заказчик - Администрация Рыльского района Курской области

**Газопровод для газоснабжения потребителей пос. Велье
Рыльского района Курской области**

Проект планировки территории для линейного объекта.

Материалы по обоснованию проекта планировки территории.

**Раздел 3 . " Материалы по обоснованию проекта планировки
территории. Графическая часть "**

СТП-03/06-2018 – ППТ.3

Генеральный директор

М.В. Катыхин

Главный инженер проекта

Е.Я. Сотников

2018г.

Инв. № подл	Подпись и дата	Взаим. Инв. №



**АДМИНИСТРАЦИЯ
ИВАНОВСКОГО СЕЛЬСОВЕТА РЫЛЬСКОГО РАЙОНА
ПОСТАНОВЛЕНИЕ**

от 29.08.2018 № 152/1
307340, Курская область, Рыльский район, с. Ивановское

**О разработке проекта планировки
и проекта межевания территории
для определения границ земельного участка
для размещения и строительства объекта:
«Газопровод для газоснабжения потребителей
пос. Велье Рыльского района Курской
области»**

В соответствии со статьи 45 Градостроительного кодекса Российской Федерации, рассмотрев заявление общества с ограниченной ответственностью «Стройтранспроект», Администрация Ивановского сельсовета Рыльского района Курской области ПОСТАНОВЛЯЕТ:

1. Разрешить обществу с ограниченной ответственностью «Стройтранспроект» подготовить проект планировки и проект межевания территории в объеме, предусмотренном статьей 42 и статьей 43 Градостроительного кодекса Российской Федерации для размещения и строительства объекта: «Газопровод для газоснабжения потребителей пос. Велье Рыльского района Курской области».

2. Обществу с ограниченной ответственностью «Стройтранспроект» предоставить разработанную документацию по планировке территории в Администрацию Ивановского сельсовета Рыльского района Курской области на проверку соответствия требованиям пункта 10 статьи 45 Градостроительного кодекса Российской Федерации и принятия решения о направлении данной документации на утверждение.

3. Постановление вступает в силу после его подписания.

Глава Ивановского сельсовета
Рыльского района



В.В.Петренко

Обозначение	Наименование	Примечание
СТП-03/06-2018-ППТ.3.С	Содержание	
СТП-03/06-2018-ППТ.СП	Состав проекта	
СТП-03/06-2018-ППТ.3	Материалы по обоснованию проекта планировки территории. Графическая часть	
лист 1	Ситуационная схема	
лист 2-11	Схема использования территории в период подготовки проекта планировки территории	
лист 12	Схема инженерной подготовки территории	

Согласовано

Инв. № подл.	Подп. и дата	Взам. инв. №

						СТП-03/06-2018- ППТ.3.С		
Изм.	Кол.вч	Лист	№ док	Подп.	Дата			
						Стадия	Лист	Листов
Разраб.	Сотников					П	1	1
Провер.	Катыхин					ООО		
ГИП	Сотников					«Стройтранспроект»		

№ книги	Обозначение	Наименование	Примечание
		Основная часть проекта планировки территории	
1	СТП-03/06-2018-ППТ. 1	Раздел 1 "Проект планировки территории. Графическая часть"	
2	СТП-03/06-2018-ППТ. 2	Раздел 2 "Положение о размещении линейного объекта"	
		Материалы по обоснованию проекта планировки территории	
3	СТП-03/06-2018-ППТ.3	Раздел 3 "Материалы по обоснованию проекта планировки территории. Графическая часть"	
4	СТП-03/06-2018-ППТ.4	Раздел 4 "Материалы по обоснованию проекта планировки территории. Пояснительная записка"	

«ДОКУМЕНТАЦИЯ ПО ПЛАНИРОВКЕ ТЕРРИТОРИИ ЛИНЕЙНОГО ОБЪЕКТА ВЫПОЛНЕНА НА ОСНОВАНИИ ДОКУМЕНТОВ ТЕРРИТОРИАЛЬНОГО ПЛАНИРОВАНИЯ, ПРАВИЛ ЗЕМЛЕПОЛЬЗОВАНИЯ И ЗАСТРОЙКИ В СООТВЕТСТВИИ С ТРЕБОВАНИЯМИ ТЕХНИЧЕСКИХ РЕГЛАМЕНТОВ, НОРМАТИВОВ ГРАДОСТРОИТЕЛЬНОГО ПРОЕКТИРОВАНИЯ, ГРАДОСТРОИТЕЛЬНЫХ РЕГЛАМЕНТОВ С УЧЕТОМ ГРАНИЦ ТЕРРИТОРИЙ ОБЪЕКТОВ КУЛЬТУРНОГО НАСЛЕДИЯ, ВКЛЮЧЕННЫХ В ЕДИНЫЙ ГОСУДАРСТВЕННЫЙ РЕЕСТР ОБЪЕКТОВ КУЛЬТУРНОГО НАСЛЕДИЯ (ПАМЯТНИКОВ ИСТОРИИ И КУЛЬТУРЫ) НАРОДОВ РОССИЙСКОЙ ФЕДЕРАЦИИ, ГРАНИЦ ТЕРРИТОРИЙ ВНОВЬ ВЫЯВЛЕННЫХ ОБЪЕКТОВ КУЛЬТУРНОГО НАСЛЕДИЯ, ГРАНИЦ ЗОН С ОСОБЫМИ УСЛОВИЯМИ ИСПОЛЬЗОВАНИЯ ТЕРРИТОРИЙ»

Главный инженер проекта



Е.Я. Сотников


						СТП-03/06-2018-ППТ.СП		
Изм.	Кол.вч	Лист	№лок	Полп.	Дата	Состав проекта		
Разраб.	Сотников							
Провер.	Катыхин							
Н.контр.	Катыхин							
						Стадия	Лист	Листов
						П	1	1
						ООО		
						«Стройтранспроект»		

Согласовано

Взам. инв. №

Подп. и дата

Инв. № подл.

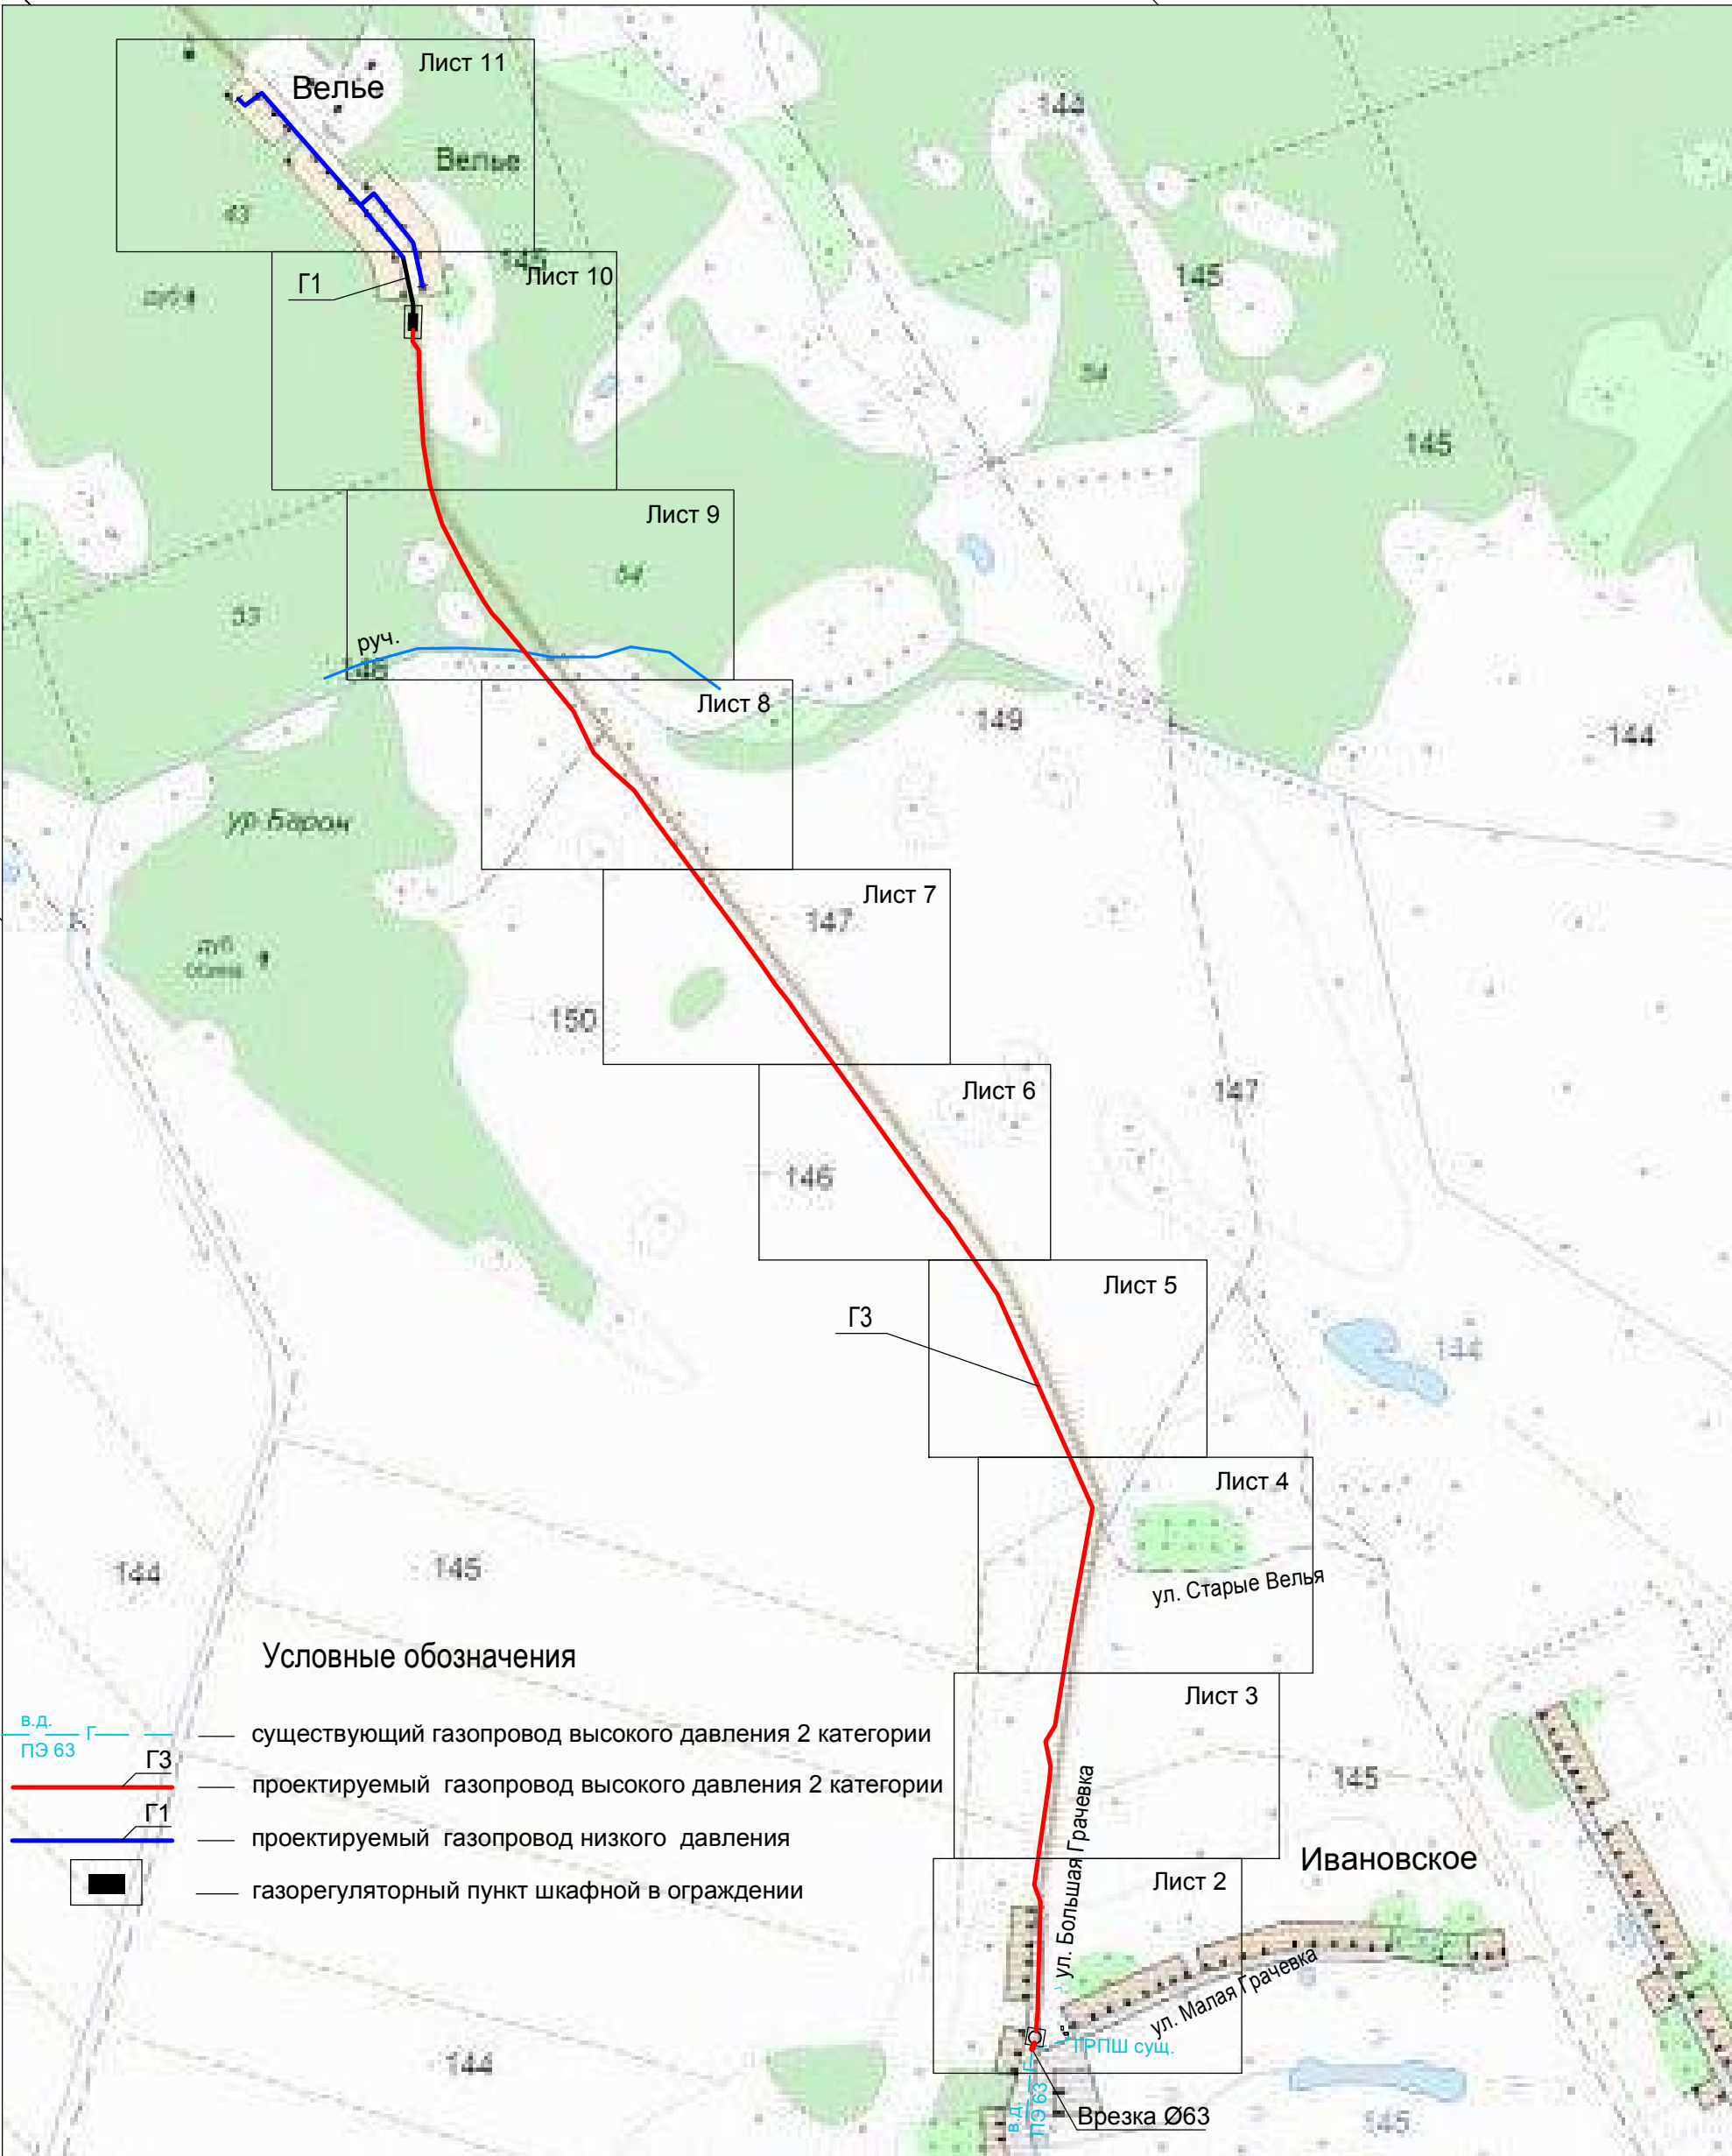

Условные обозначения

- существующий газопровод высокого давления 2 категории
- проектируемый газопровод высокого давления 2 категории
- проектируемый газопровод низкого давления
- газорегуляторный пункт шкафной в ограждении

Инв. N подл.	Подпись и дата	Взам. инв. N

						СТП-03/06-2018-ППТ.3				
						Газопровод для газоснабжения потребителей пос. Велье Рыльского района Курской области				
Изм.	Кол.	Лист	Идок	Подпись	Дата					
Разраб.		Сотников			09.18	Проект планировки территории		Стадия	Лист	Листов
Проверил		Катыхин			09.18			П	1	
ГИП		Сотников			09.18	Ситуационная схема		ООО «Стройтранспроект»		

46:20:100101


Ивановское

409200 1212600

:100101:204

:100101:203

УП4(173°)

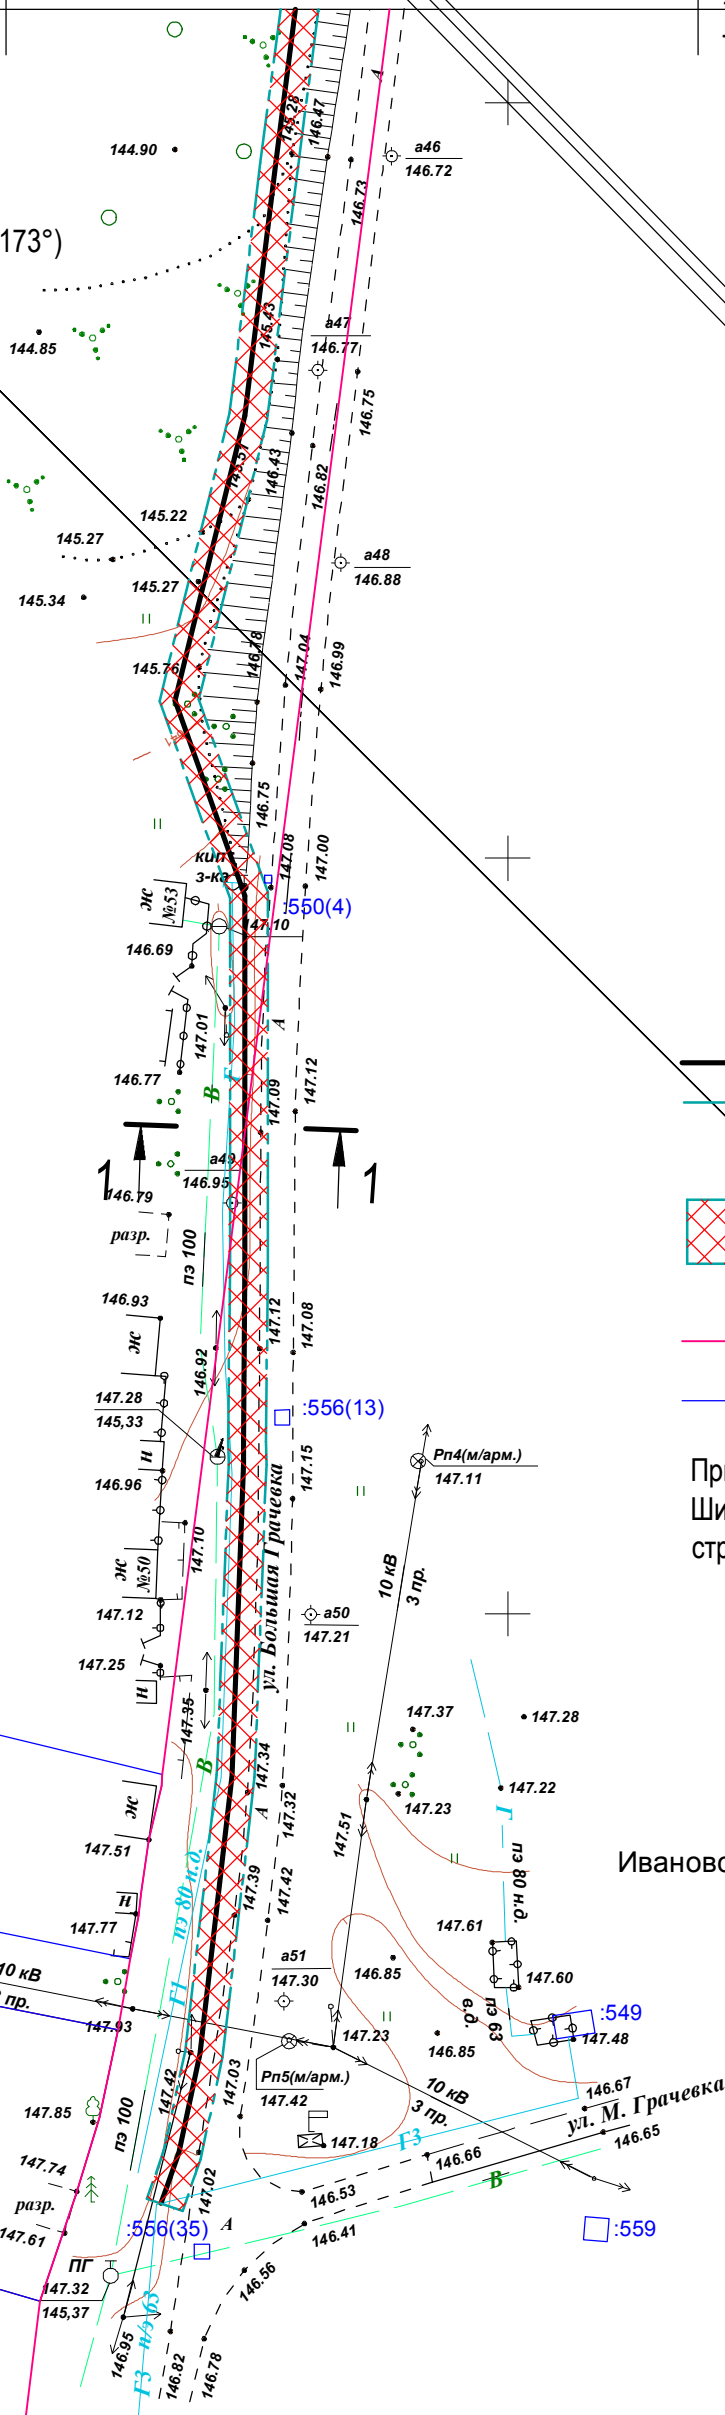

Условные обозначения


- проектируемый газопровод
- граница земельного участка, предназначенного для строительства и размещения линейного объекта
- полоса отвода проектируемого объекта
- граница кадастровых кварталов
- граница земельных участков

Примечание
Ширина полосы отвода земельного участка - 5,0 м, предназначенного для строительства линейного объекта.

Инв. N подл.	Подпись и дата	Взам. инв. N

						СТП-03/06-2018-ППТ.3			
						Газопровод для газоснабжения потребителей пос. Велье Рыльского района Курской области			
Изм.	Кол.	Лист	Идок	Подпись	Дата				
						Проект планировки территории	Стадия	Лист	Листов
Разраб.		Сотников			09.18		П	2	
Проверил		Катыхин			09.18	Схема использования территории в период подготовки проекта планировки территории М 1:1000	ООО «Стройтранспроект»		
ГИП		Сотников			09.18				

Линия сводки с листом - 4
Лист - 3

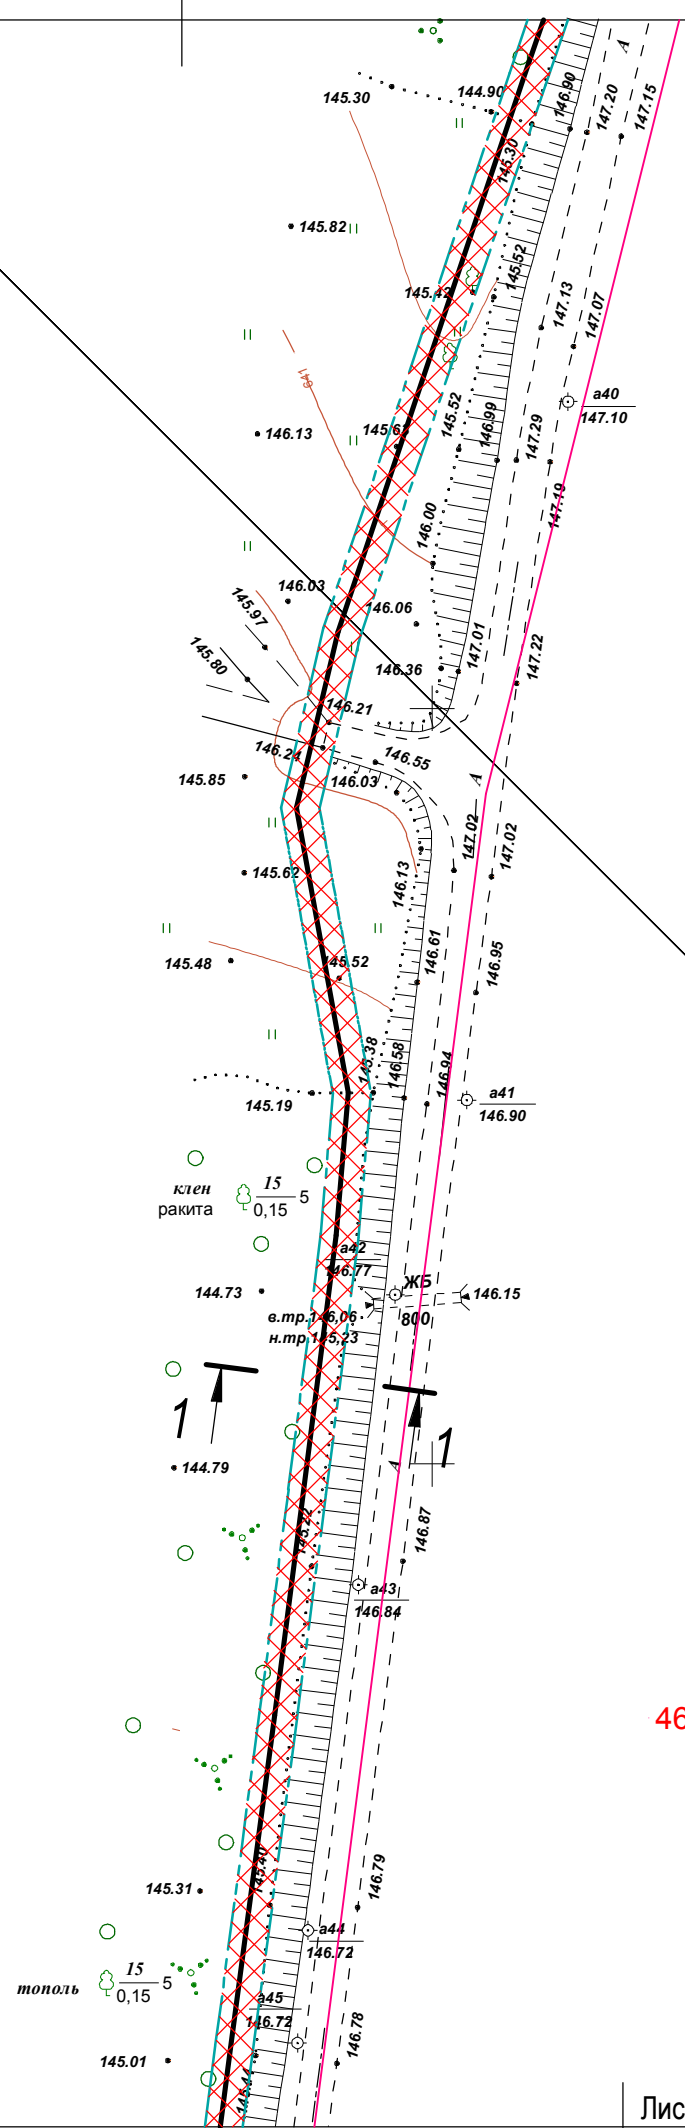

Условные обозначения

- - проектируемый газопровод
- - - граница земельного участка, предназначенного для строительства и размещения линейного объекта
- [hatched box] - полоса отвода проектируемого объекта
- - граница кадастровых кварталов
- - граница земельных участков

Примечание
Ширина полосы отвода земельного участка - 5,0 м, предназначенного для строительства линейного объекта.


46:20:100102

Лист - 3
Линия сводки с листом - 2

Инв. N подл.	Подпись и дата	Взам. инв. N

СТП-03/06-2018-ППТ.3					
Газопровод для газоснабжения потребителей пос. Велье Рыльского района Курской области					
Изм.	Кол.	Лист	Идок	Подпись	Дата
Разраб.	Сотников	09.18		09.18	Проект планировки территории
Проверил	Катыхин	09.18			
ГИП	Сотников	09.18		09.18	Схема использования территории в период подготовки проекта планировки территории М 1:1000
					Стадия П
					Лист 3
					Листов
					ООО «Стройтранспроект»


Инв. N подл.	Подпись и дата	Взам. инв. N

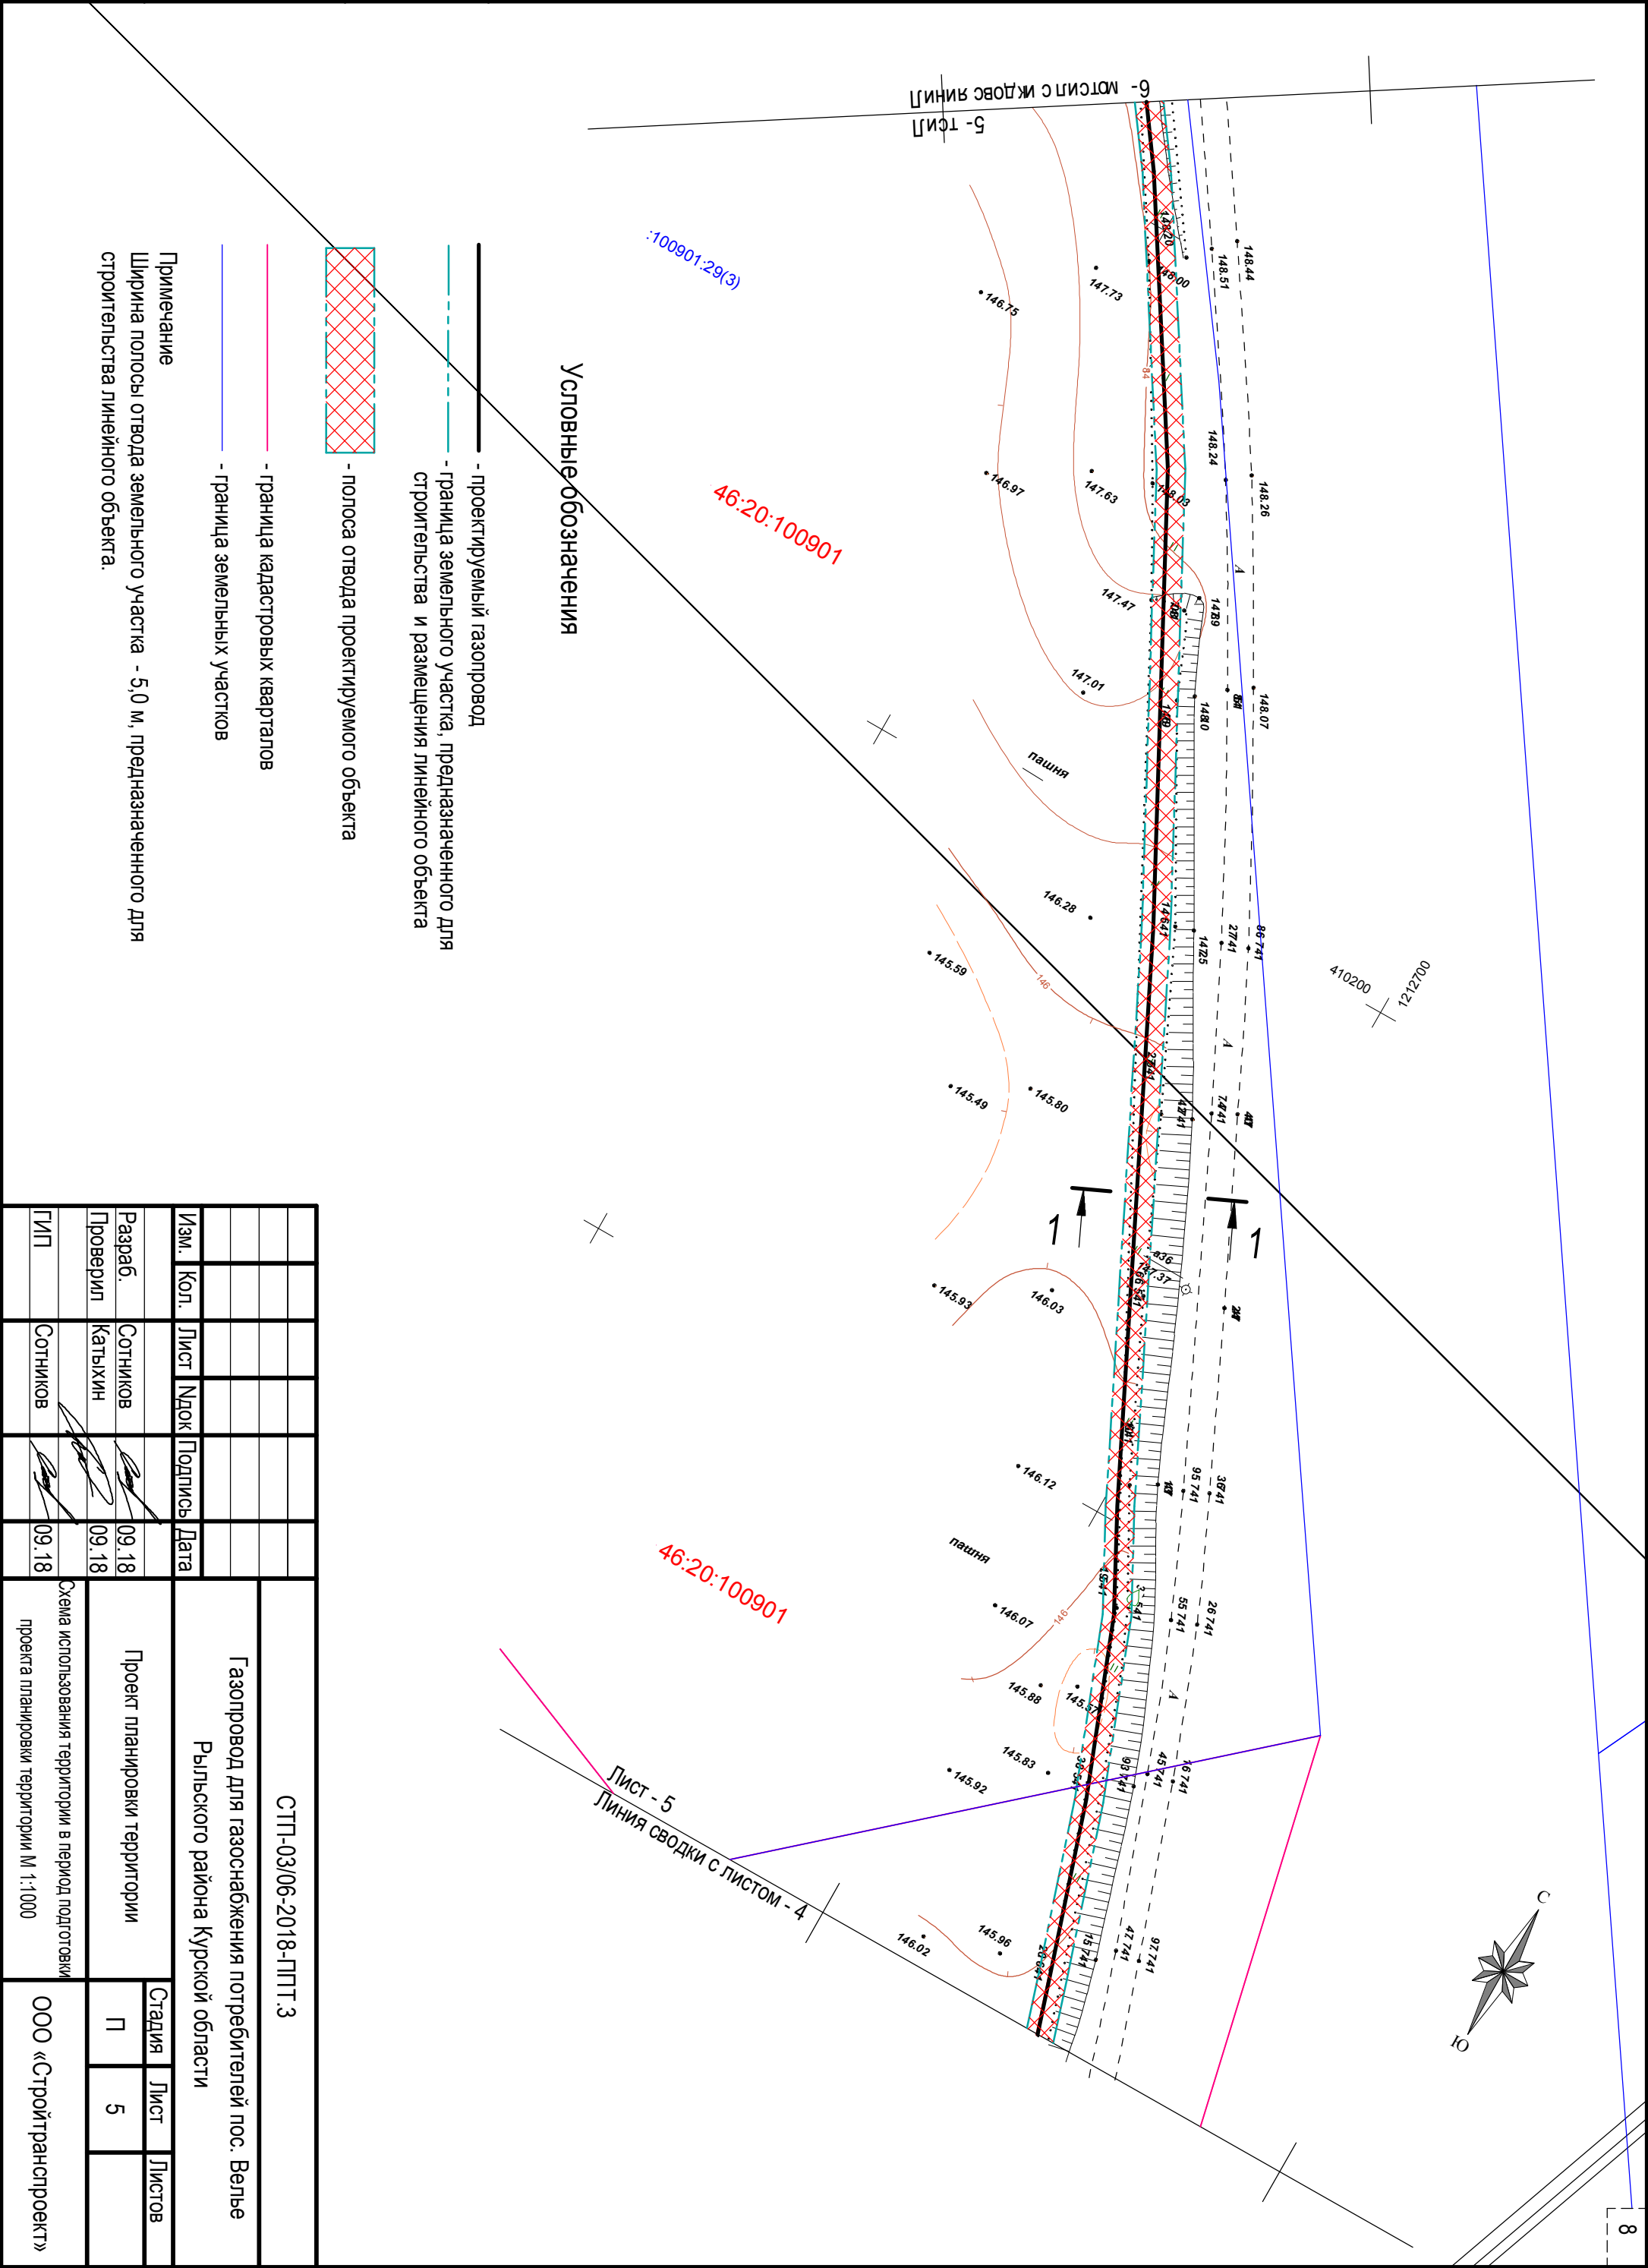

Условные обозначения

- проектируемый газопровод
 - граница земельного участка, предназначенного для строительства и размещения линейного объекта
 - полоса отвода проектируемого объекта
 - граница кадастровых кварталов
 - граница земельных участков
- Примечание
Ширина полосы отвода земельного участка - 5,0 м, предназначенного для строительства линейного объекта.

						СТП-03/06-2018-ППТ.3
Изм.	Кол.	Лист	Лист	Подпись	Дата	Газопровод для газоснабжения потребителей пос. Велье Рыльского района Курской области
Разраб.		Сотников			09.18	
Проверил		Катыхин			09.18	
ГИП		Сотников			09.18	
Проект планировки территории						Схема использования территории в период подготовки проекта планировки территории М 1:1000
Стация						
Лист						
Листов						
П						
5						
ООО «Стройтранспроект»						


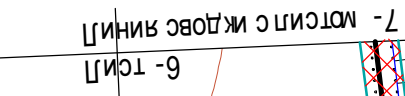


- проектируемый газопровод
- граница земельного участка, предназначенного для строительства и размещения линейного объекта

-
- проектируемый газопровод
 - граница земельного участка, предназначенного для строительства и размещения линейного объекта
 - полоса отвода проектируемого объекта
 - граница земельных участков

Примечание
Ширина полосы отвода земельного участка - 5,0 м, предназначенного для строительства линейного объекта.

1

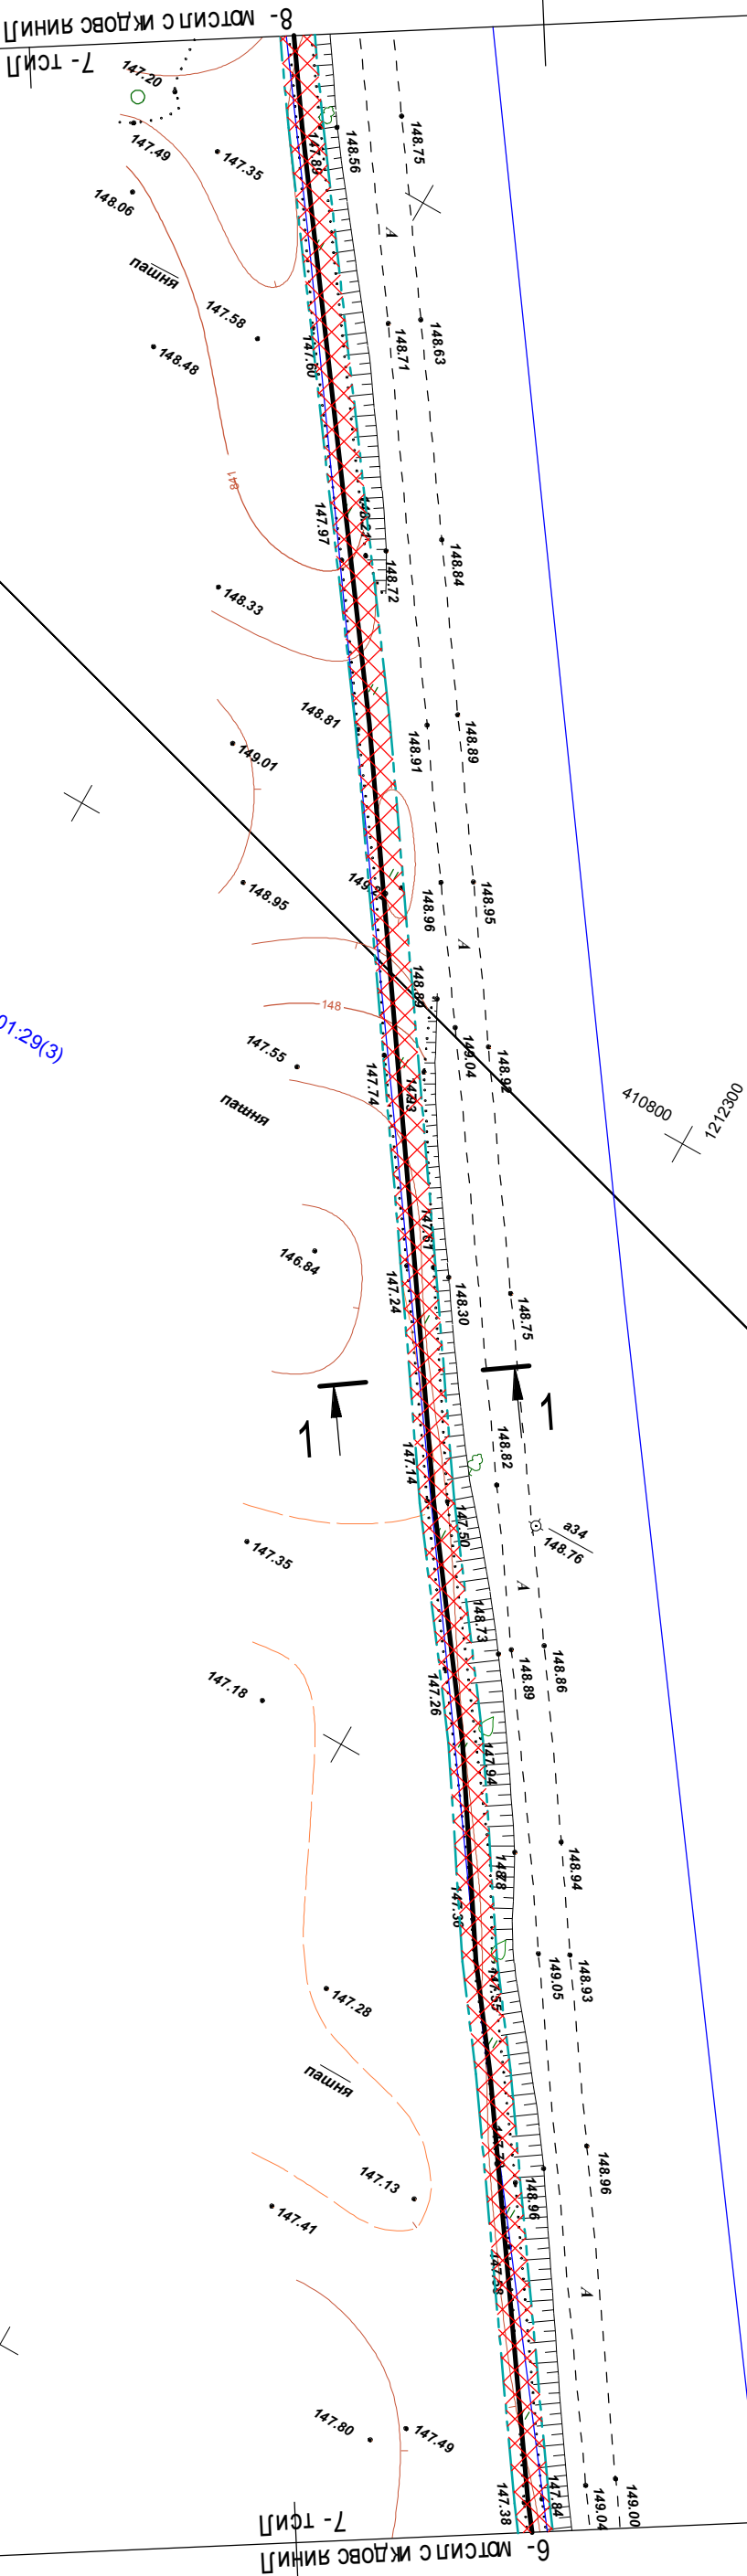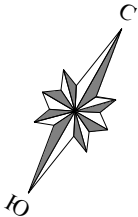

Условные обозначения

- проектируемый газопровод
- граница земельного участка, предназначенного для строительства и размещения линейного объекта
- полоса отвода проектируемого объекта
- граница земельных участков

Примечание
Ширина полосы отвода земельного участка - 5,0 м, предназначенного для строительства линейного объекта.


Инв. N подл.	Подпись и дата	Взам. инв. N

СТП-03/06-2018-ППТ.3				Газопровод для газоснабжения потребителей пос. Велье Рыльского района Курской области			
Изм.	Кол.	Лист	Нрок	Подпись	Дата	Проект планировки территории	
Разраб.		Сотников			09.18	Схема использования территории в период подготовки проекта планировки территории М 1:1000	
Проверил		Катыхин			09.18		
ГИП		Сотников			09.18	Строитранспроект	



Примечание
Ширина полосы отвода земельного участка - 5,0 и 6,0 м, предназначенного для строительства линейного объекта.

СТП-03/06-2018-ПТТ.3

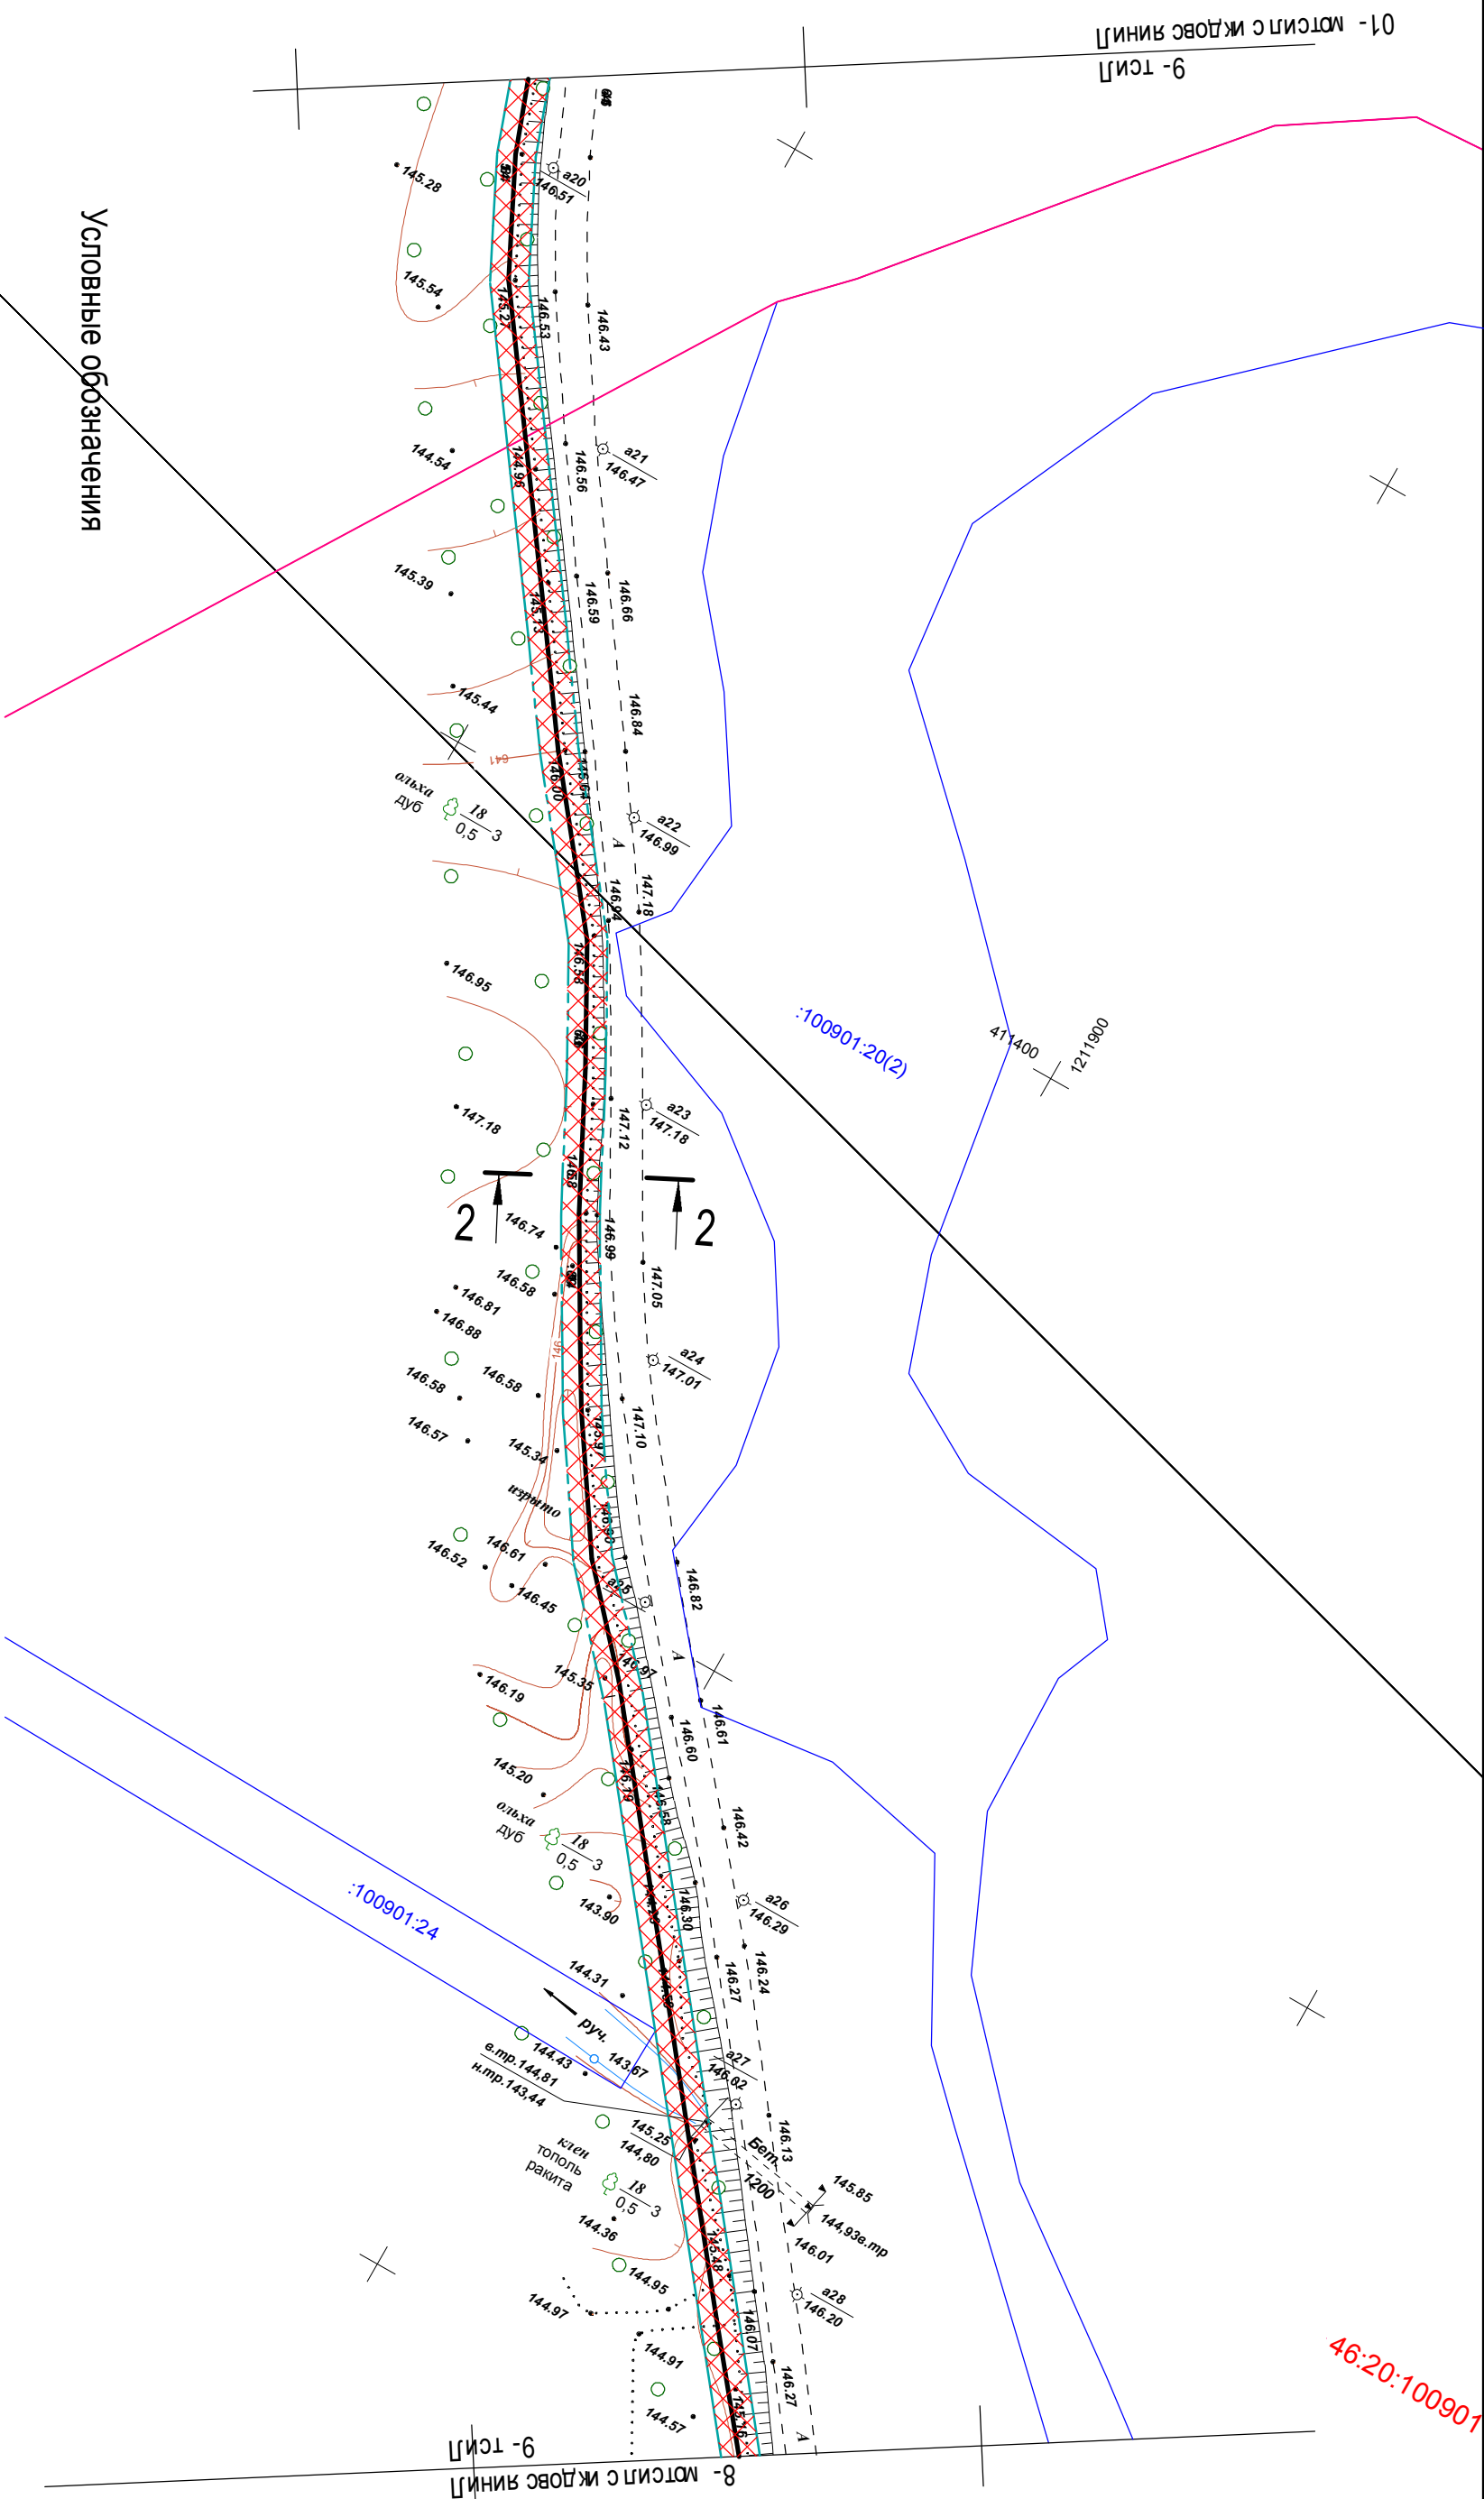

Условные обозначения

- проектируемый газопровод
- граница земельного участка, предназначенного для строительства и размещения линейного объекта
- полоса отвода проектируемого объекта

- граница кадастровых кварталов



- граница земельных участков

Примечание

Ширина полосы отвода земельного участка - 6,0 м, предназначенного для строительства линейного объекта.

Инв. N подл.	Подпись и дата	Взам. инв. N

						СТП-03/06-2018-ППТ.З Газопровод для газоснабжения потребителей пос. Велье Рыльского района Курской области
Изм.	Кол.	Лист	Док	Подпись	Дата	Проект планировки территории
Разраб.		Сотников			09.18	
Проверил		Катыхин			09.18	
ГИП		Сотников			09.18	
Схема использования территории в период подготовки проекта планировки территории М 1:1000						Стадия Лист Листов П 9
ООО «Стройтранспроект»						

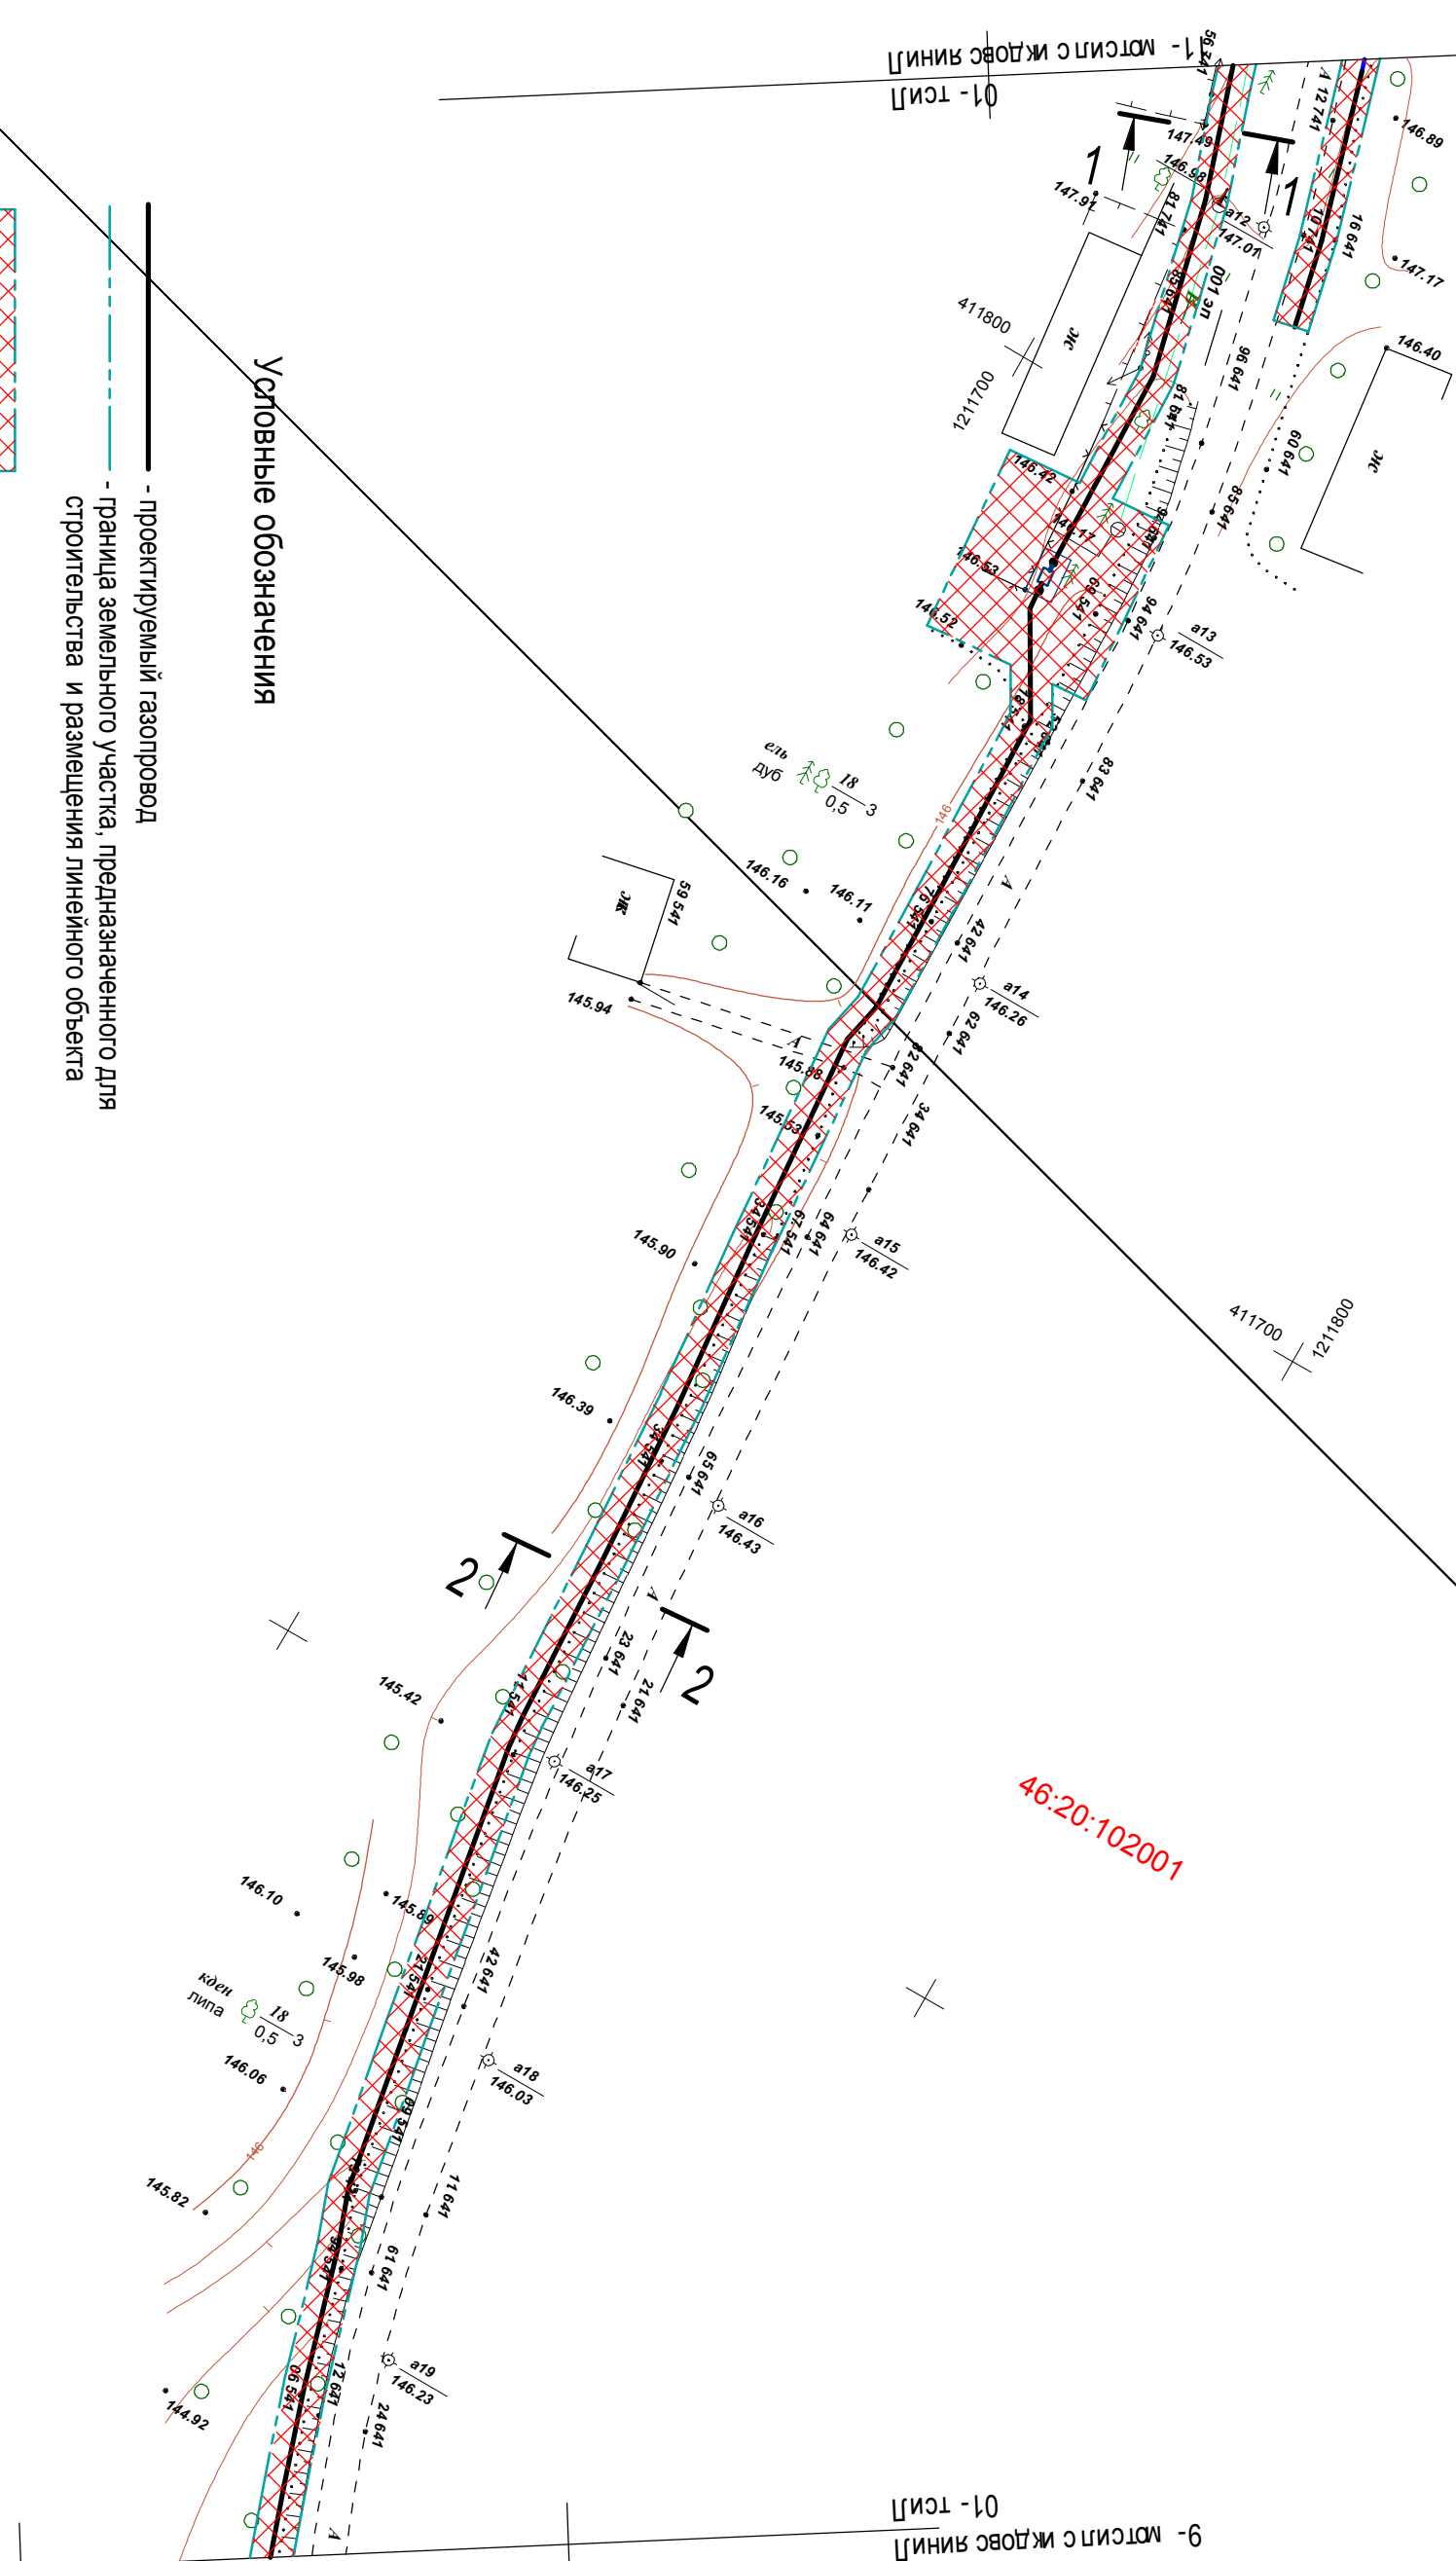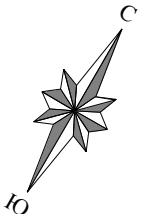

Условные обозначения

- проектируемый газопровод
- граница земельного участка, предназначенного для строительства и размещения линейного объекта
- полоса отвода проектируемого объекта
- граница кадастровых кварталов

Примечание
Ширина полосы отвода земельного участка - 5,0 и 6,0 м, предназначенного для строительства линейного объекта.

Инв. N подл.	Подпись и дата	Взам. инв. N

СТП-03/06-2018-ППТ.3			
Газопровод для газоснабжения потребителей пос. Велье Рыльского района Курской области			
Изм.	Кол.	Лист	Подпись
Разраб.	Сотников	09.18	
Проверил	Катыхин	09.18	
ГИП	Сотников	09.18	
Схема использования территории в период подготовки проекта планировки территории М 1:1000			
ООО «Стройтранспроект»			

Сечение 2-2

