

**ОБЩЕСТВО С ОГРАНИЧЕННОЙ ОТВЕТСТВЕННОСТЬЮ
«ГЕОМАСТЕР»**

СВИДЕТЕЛЬСТВО № 01-И-№2185 22 АПРЕЛЯ 2013г.

Проект межевания территории № 18/523
(материалы по обоснованию проекта)

**Объект: Газопровод для газоснабжения потребителей пос. Велье Рыльского
района Курской области.**

Заказчик: ООО «Стройтранспроект»

Директор ООО «Геомастер»

Шемякин С.В.

г. Курск 2018г.



**АДМИНИСТРАЦИЯ
ИВАНОВСКОГО СЕЛЬСОВЕТА РЫЛЬСКОГО РАЙОНА
ПОСТАНОВЛЕНИЕ**

от 29.08.2018 № 152/1
307340, Курская область, Рыльский район, с. Ивановское

**О разработке проекта планировки
и проекта межевания территории
для определения границ земельного участка
для размещения и строительства объекта:
«Газопровод для газоснабжения потребителей
пос. Велье Рыльского района Курской
области»**

В соответствии со статьи 45 Градостроительного кодекса Российской Федерации, рассмотрев заявление общества с ограниченной ответственностью «Стройтранспроект», Администрация Ивановского сельсовета Рыльского района Курской области ПОСТАНОВЛЯЕТ:

1. Разрешить обществу с ограниченной ответственностью «Стройтранспроект» подготовить проект планировки и проект межевания территории в объеме, предусмотренном статьей 42 и статьей 43 Градостроительного кодекса Российской Федерации для размещения и строительства объекта: «Газопровод для газоснабжения потребителей пос. Велье Рыльского района Курской области».
2. Обществу с ограниченной ответственностью «Стройтранспроект» предоставить разработанную документацию по планировке территории в Администрацию Ивановского сельсовета Рыльского района Курской области на проверку соответствия требованиям пункта 10 статьи 45 Градостроительного кодекса Российской Федерации и принятия решения о направлении данной документации на утверждение.
3. Постановление вступает в силу после его подписания.

Глава Ивановского сельсовета
Рыльского района



В.В.Петренко

О г л а в л е н и е

№ п/п		Страница
	Материалы по обоснованию проекта	
1	Пояснительная записка	3
2	Чертеж границ существующих земельных участков	4
3	Чертеж границ зон с особыми условиями использования территорий и местоположения существующих объектов капитального строительства	5
4		
5		
6		
7		
11		
12		
13		
14		
15		
16		

ПОЯСНИТЕЛЬНАЯ ЗАПИСКА.

Проведение работ по составлению проекта межевания территории проектируемого линейного объекта: «Газопровод для газоснабжения потребителей пос. Велье Рыльского района Курской области» , выполнено ООО «Геомастер» на основании заявления ООО «Стройтранспроект».

Работы выполнены в соответствии с генеральным планом, предоставленным заказчиком.

Красные линии .

Красные линии, обозначающие границы территорий, предназначенных для строительства, реконструкции линейных объектов, совпадают с границами зоны планируемого размещения линейного объекта.

Зоны особо охраняемых территорий.

Государственная инспекция по экологии и природопользованию сообщает, что в зоне строительства объекта «Газопровод для газоснабжения потребителей пос. Велье Рыльского района Курской области», особо охраняемые природные территории регионального значения отсутствуют.

Зоны, выделенные по условиям охраны объектов культурного наследия.

Государственная инспекция по охране объектов культурного наследия Курской области сообщает, что в пределах земельного участка, отводимого под строительство, объекты культурного наследия, включенные в единый государственный реестр, либо выявленные объекты культурного наследия отсутствуют.


Работы выполнил:

Корженко М.А.

Проверил: директор

Шемякин С.В.


ПРОЕКТ МЕЖЕВАНИЯ ТЕРРИТОРИИ
(материалы по обоснованию проекта межевания)
Чертеж границ существующих земельных участков

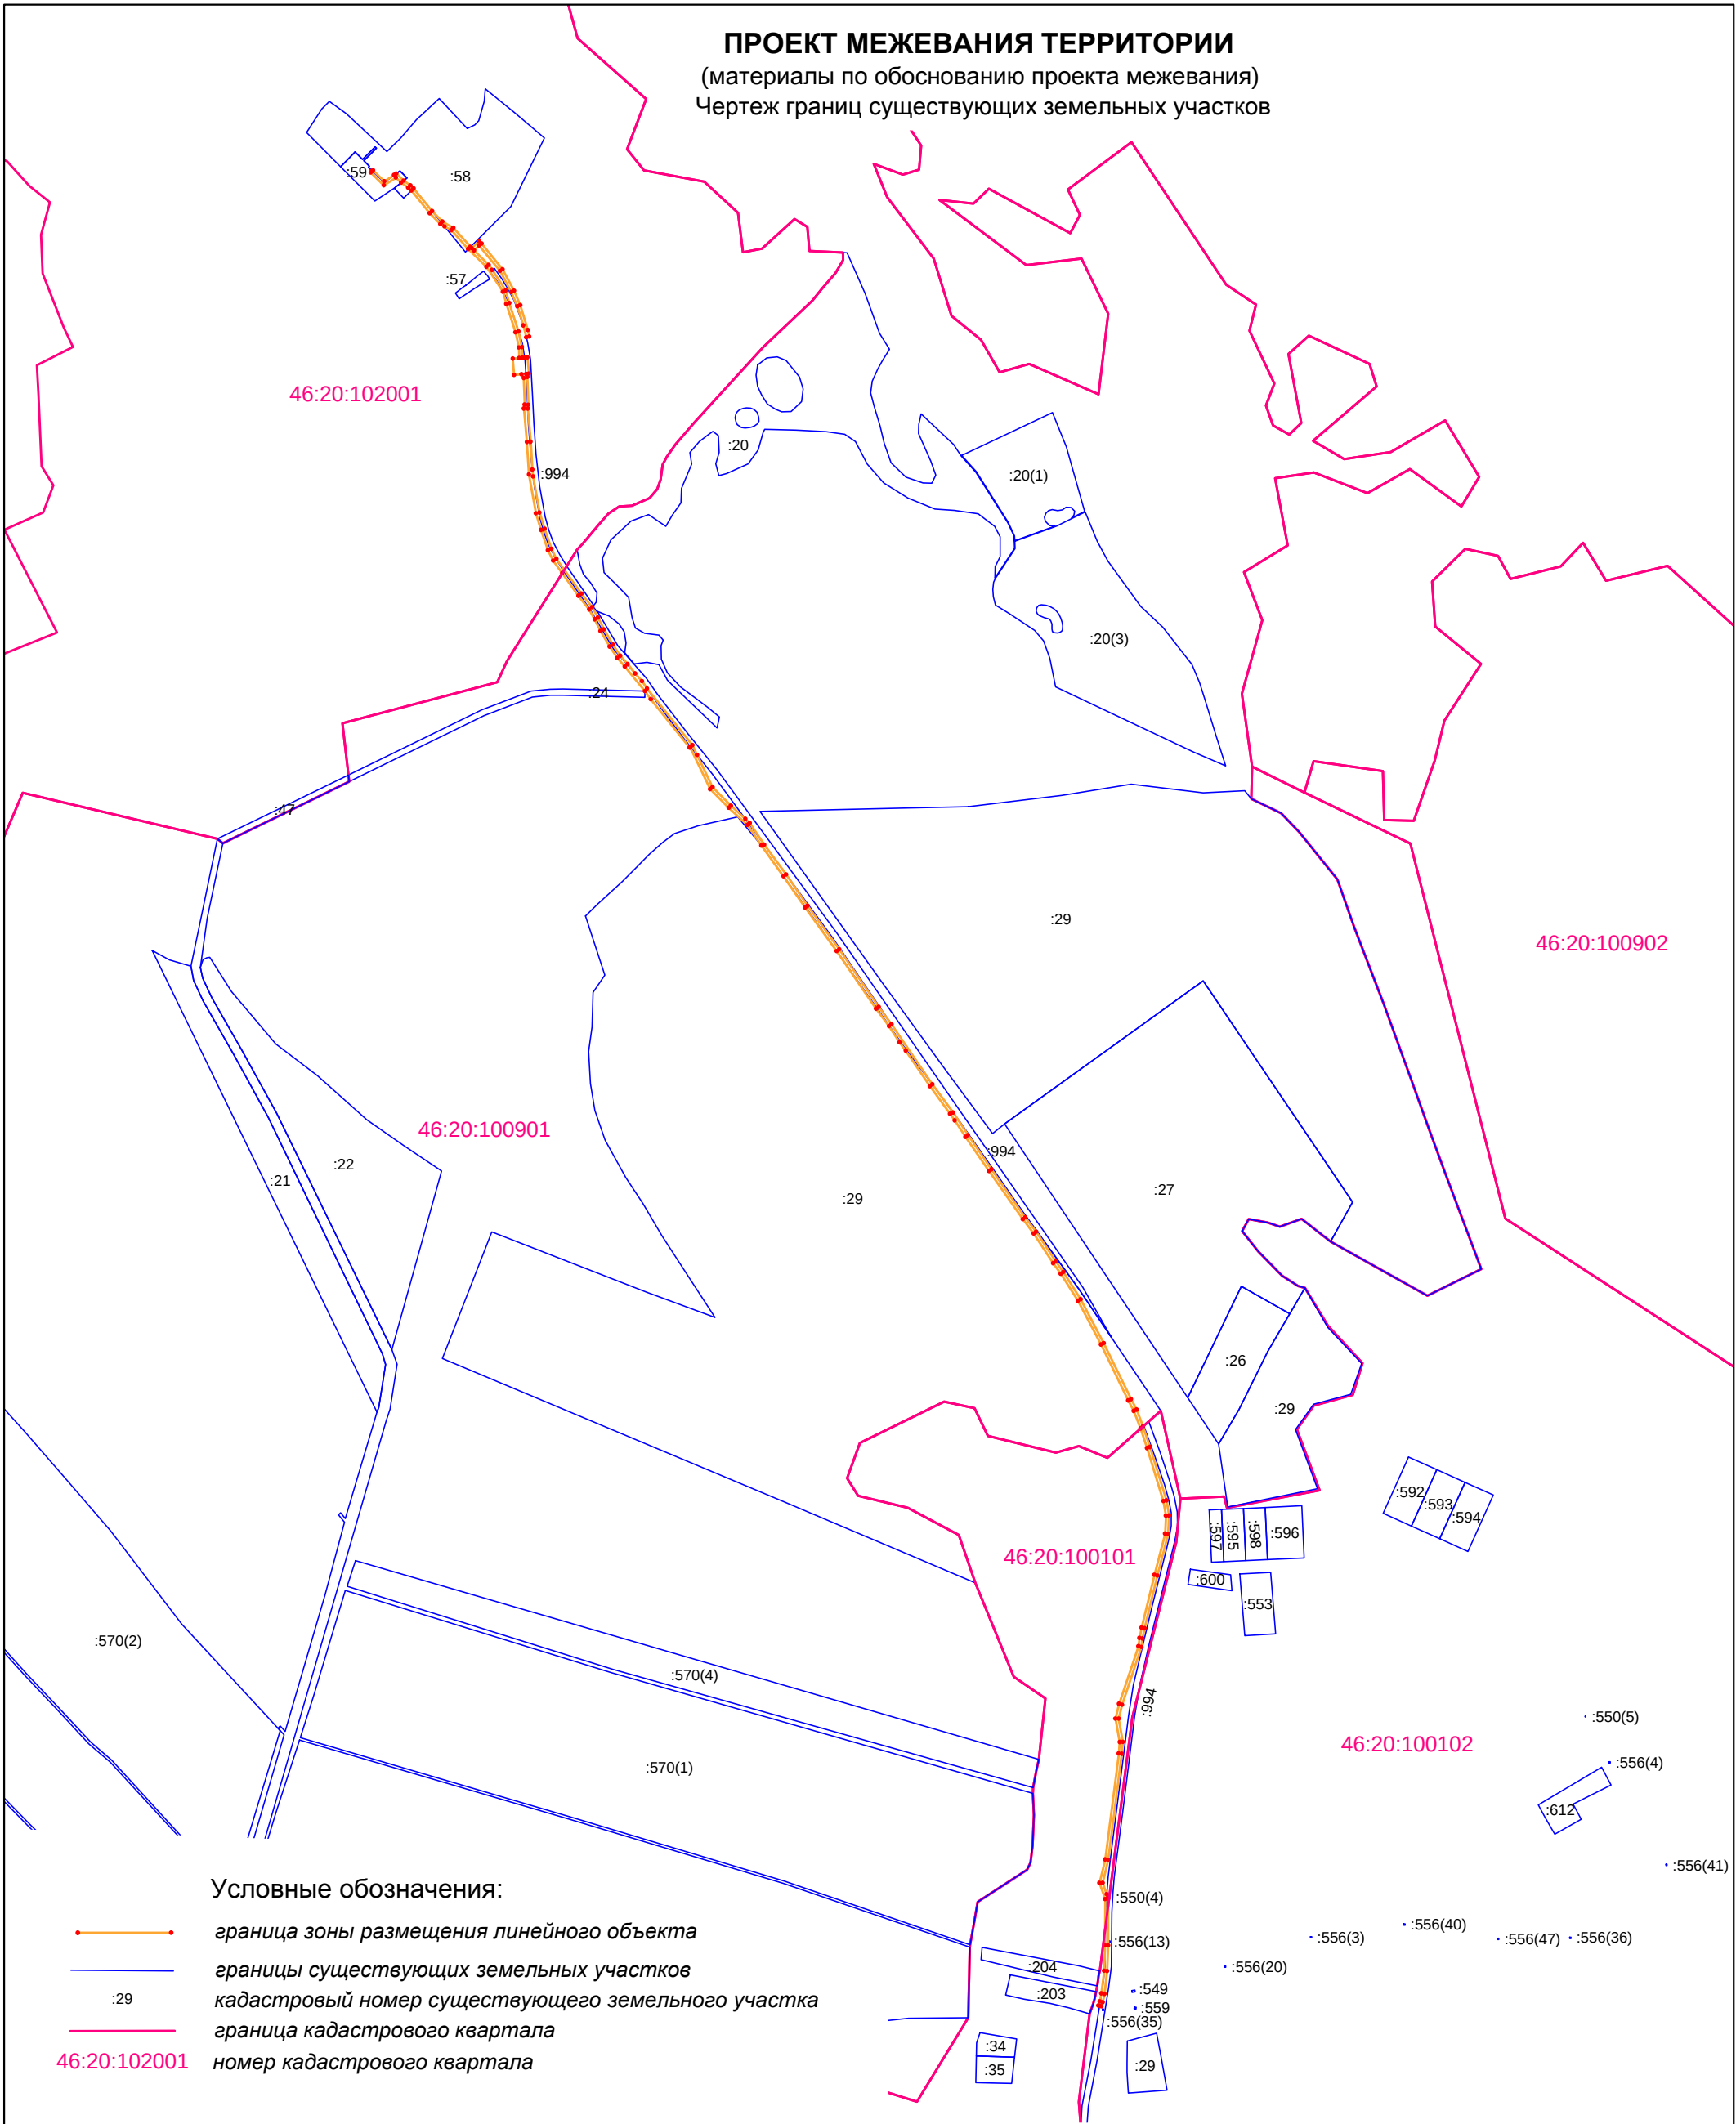

Условные обозначения:

- граница зоны размещения линейного объекта
- границы существующих земельных участков
- кадастровый номер существующего земельного участка
- граница кадастрового квартала
- номер кадастрового квартала

ООО "ГЕОМАСТЕР"				Общество с ограниченной ответственностью "Геомастер" Свидетельство № 01-И-№2185 от 22.04.2013 г.			
Директор	Шемякин С.В.			Заказчик: ООО "Стройтранспроект"			
Исполнитель	Корженко М.А.			Объект: Газопровод для газоснабжения потребителей пос. Велье Рыльского района Курской области	Заказ	Лист	Масштаб
					18/523	1/1	1: 10 000
					ИНВ. № 18/523		

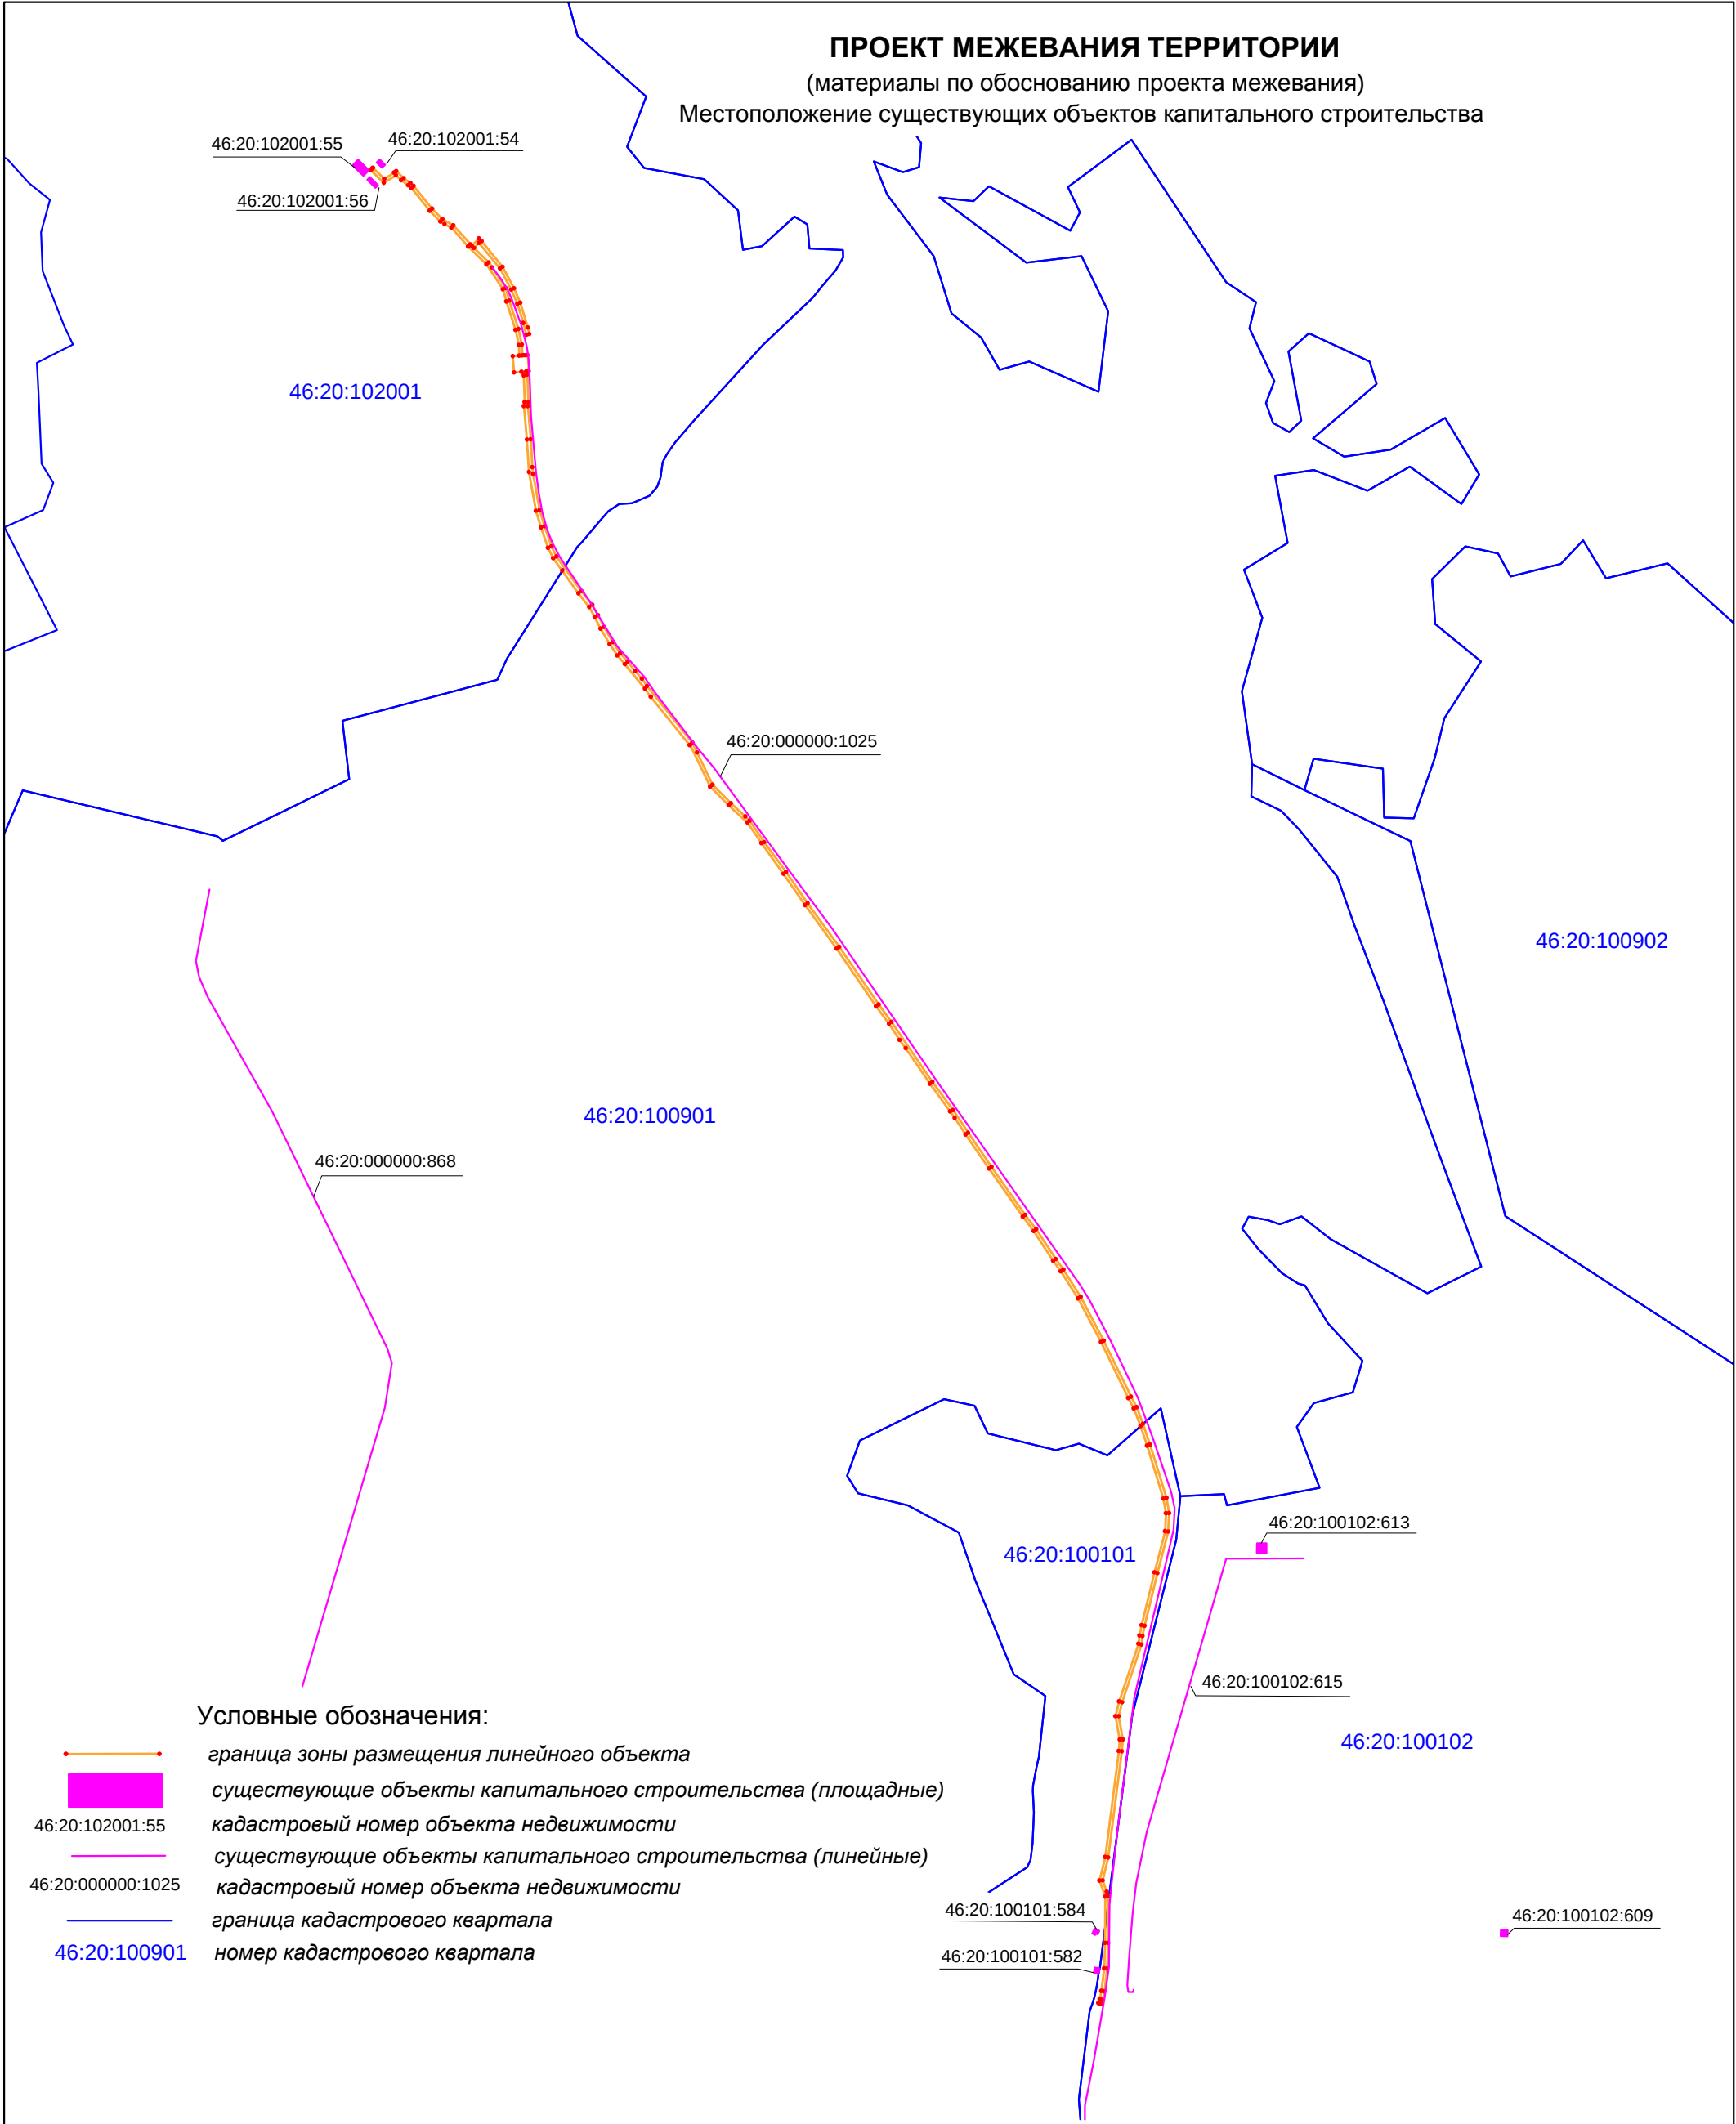

ООО "ГЕОМАСТЕР"				Общество с ограниченной ответственностью "Геомастер" Свидетельство № 01-И-№2185 от 22.04.2013 г.			
Директор	Шемякин С.В.			Заказчик: ООО "Стройтранспроект"			
Исполнитель	Корженко М.А.			Объект: Газопровод для газоснабжения потребителей пос. Велье Рыльского района Курской области	Заказ	Лист	Масштаб
					18/523	1/1	1: 10 000
					Чертеж проекта межевания		