

**ОБЩЕСТВО С ОГРАНИЧЕННОЙ ОТВЕТСТВЕННОСТЬЮ
«ГЕОМАСТЕР»**

СВИДЕТЕЛЬСТВО № 01-И-№2185 22 АПРЕЛЯ 2013г.

УТВЕРЖДЕНО
постановлением Администрации
Ивановского сельсовета Рыльского района
Курской области

от _____ 2018 года

№ _____

Проект межевания территории № 18/523
(основная часть)

**Объект: Газопровод для газоснабжения потребителей пос. Велье Рыльского
района Курской области.**

Заказчик: ООО «Стройтранспроект»

Директор ООО «Геомастер»

Шемякин С.В.

г. Курск 2018г.



**АДМИНИСТРАЦИЯ
ИВАНОВСКОГО СЕЛЬСОВЕТА РЫЛЬСКОГО РАЙОНА
ПОСТАНОВЛЕНИЕ**

от 29.08.2018 № 152/1
307340, Курская область, Рыльский район, с. Ивановское

**О разработке проекта планировки
и проекта межевания территории
для определения границ земельного участка
для размещения и строительства объекта:
«Газопровод для газоснабжения потребителей
пос. Велье Рыльского района Курской
области»**

В соответствии со статьи 45 Градостроительного кодекса Российской Федерации, рассмотрев заявление общества с ограниченной ответственностью «Стройтранспроект», Администрация Ивановского сельсовета Рыльского района Курской области ПОСТАНОВЛЯЕТ:

1. Разрешить обществу с ограниченной ответственностью «Стройтранспроект» подготовить проект планировки и проект межевания территории в объеме, предусмотренном статьей 42 и статьей 43 Градостроительного кодекса Российской Федерации для размещения и строительства объекта: «Газопровод для газоснабжения потребителей пос. Велье Рыльского района Курской области».
2. Обществу с ограниченной ответственностью «Стройтранспроект» предоставить разработанную документацию по планировке территории в Администрацию Ивановского сельсовета Рыльского района Курской области на проверку соответствия требованиям пункта 10 статьи 45 Градостроительного кодекса Российской Федерации и принятия решения о направлении данной документации на утверждение.
3. Постановление вступает в силу после его подписания.

Глава Ивановского сельсовета
Рыльского района



В.В.Петренко

О г л а в л е н и е

№ п/п		Страница
	Основная часть	
1	Пояснительная записка	3
2	Топографический план земельного участка	5
3	Ведомость координат земельных участков	9
4		
5		
6		
7		
8		
9		
10		
11		
12		
13		
14		

ПОЯСНИТЕЛЬНАЯ ЗАПИСКА.

Проведение работ по составлению проекта межевания территории проектируемого линейного объекта: «Газопровод для газоснабжения потребителей пос. Велье Рыльского района Курской области», выполнено ООО «Геомастер» на основании заявления ООО «Стройтранспроект».

Работы выполнены в соответствии с генеральным планом, предоставленным заказчиком.

В ходе подготовительных работ выполнен сбор, изучение и анализ имеющихся картографических материалов, материалов аэрофотосъёмки территории проведения работ, ранее выполненных проектно-изыскательских, землеустроительных и других работ, а также имеющихся сведений на район работ о земельных участках, содержащихся в государственном кадастре недвижимости, землеустроительной, градостроительной, геодезической, картографической и иной документации.

Полевые работы выполнялись с целью обновления существующего картографического материала масштаба 1:1000.

Границы земельных участков определены на откорректированном топографическом плане масштаба 1:1000 согласно генеральному плану. Координаты углов поворотов границ земельных участков, определены аналитически с применением программы Digital.

По результатам полевых измерений и имеющегося картографического материала составлена откорректированная цифровая векторная карта масштаба 1:1000, на основе которой подготовлен проект межевания линейного объекта

Проект межевания подготовлен с целью отображения на нем проектного решения границ земельных участков под проектируемым линейным объектом. На проектный план нанесены границы земельных участков с учетом кадастрового деления и участков, стоящих на кадастровом учете.

Работы выполнены в соответствии с требованиями “ИНСТРУКЦИИ ПО МЕЖЕВАНИЮ ЗЕМЕЛЬ 1996 года” и «Методических рекомендаций по проведению межевания объектов землеустройства» от 17.02.2003г. и Федерального закона о кадастре недвижимости 221-ФЗ от 4.07.2007г.

Площадь земельного участка (полосы отвода на местности) для строительства газопровода, необходимого для производства строительных работ, составляет 19233 кв.м. и проектируется на семи участках.:

- участок № 1 (477 кв.м), полностью расположен в пределах земельного участка с кадастровым номером 46:20:102001:58.*
- участок № 2 (277 кв.м.), полностью расположен в пределах земельного участка с кадастровым номером 46:20:102001:59.*
- участок № 3 (4164 кв.м.), проходит по территории кадастрового квартала 46:20:102001.*
- участок № 4 (2443 кв.м.), полностью расположен в пределах земельного участка с кадастровым номером 46:20:000000:994.*
- участок № 5 (4001 кв.м.), проходит по территории кадастрового квартала 46:20:100901.*

- участок № 6 (3827 кв.м.), полностью расположен в пределах земельного участка с кадастровым номером 46:20:100901:29.

- участок № 7 (4044 кв.м.), проходит по территории кадастровых кварталов 46:201:100101 и 46:20:100102.

Данные координат углов поворотов границы территории размещены на топографическом плане масштаба 1:1000 в таблице «Координаты точек границ земельных участков».

Сведения о площади земельных участков, о кадастровых кварталах и о землях сторонних землепользователей так же размещены на топографическом плане масштаба 1:1000 в таблице «Экспликация земельных участков».

Участки расположены на землях различных категорий:

Участок № 3 – земли населенных пунктов;

Участок № 5 – земли сельскохозяйственного назначения;

Участок № 7 – земли населенных пунктов.


Разрешенное использование земельных участков – коммунальное обслуживание
Так же составлена ведомость координат земельных участков, в которой даны координаты и площадь каждого земельного участка .

Работы выполнил:


Корженко М.А.

Проверил: директор

Шемякин С.В.

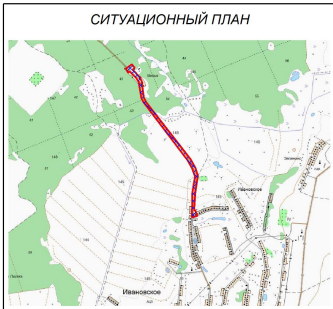

Лист 1

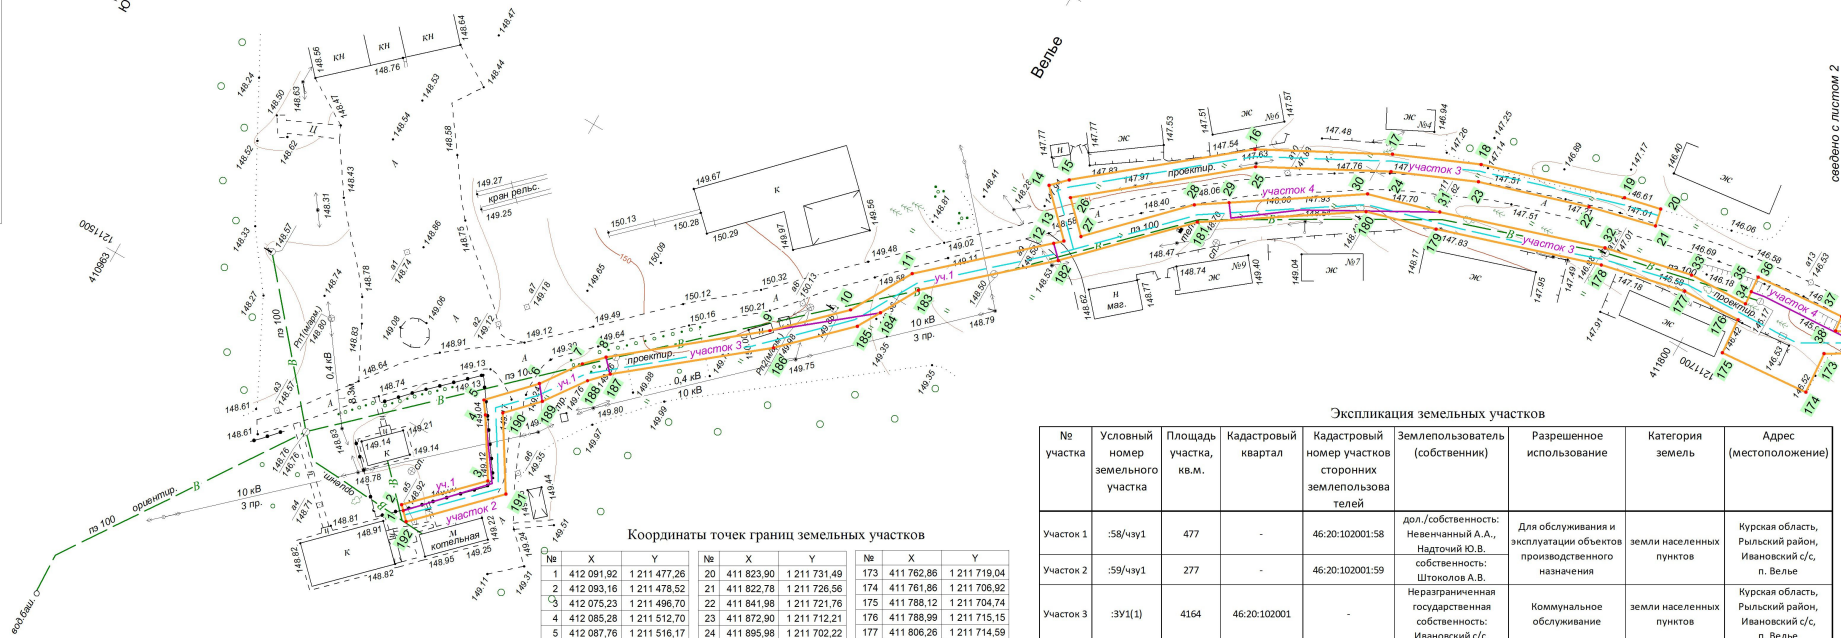

Координаты точек границ земельных участков

№	X	Y	№	X	Y	№	X	Y
1	412 091.92	1 211 477.26	20	411 823.90	1 211 731.49	173	411 762.86	1 211 719.04
2	412 093.16	1 211 478.52	21	411 822.78	1 211 726.56	174	411 761.86	1 211 706.92
3	412 075.23	1 211 496.70	22	411 841.98	1 211 721.76	175	411 788.12	1 211 704.74
4	412 085.28	1 211 512.70	23	411 872.90	1 211 712.21	176	411 788.99	1 211 715.15
5	412 087.76	1 211 516.17	24	411 895.98	1 211 702.22	177	411 806.28	1 211 714.59
6	412 076.37	1 211 528.17	25	411 930.16	1 211 684.09	178	411 830.63	1 211 709.15
7	412 066.56	1 211 539.17	26	411 971.57	1 211 680.00	179	411 876.63	1 211 694.44
8	412 063.68	1 211 544.19	27	411 963.43	1 211 641.87	180	411 896.47	1 211 688.76
9	412 026.93	1 211 574.15	28	411 939.91	1 211 665.93	181	411 936.70	1 211 662.06
10	412 009.92	1 211 590.82	29	411 931.62	1 211 671.43	182	411 965.58	1 211 632.70
11	411 999.89	1 211 608.58	30	411 898.59	1 211 693.36	183	411 995.95	1 211 605.40
12	411 969.21	1 211 636.31	31	411 878.15	1 211 699.20	184	412 002.14	1 211 594.37
13	411 966.97	1 211 638.34	32	411 832.15	1 211 713.91	185	412 005.92	1 211 587.74
14	411 978.62	1 211 649.98	33	411 806.88	1 211 719.57	186	412 023.60	1 211 570.42
15	411 974.41	1 211 654.19	34	411 789.40	1 211 720.14	187	412 060.21	1 211 540.58
16	411 932.82	1 211 686.29	35	411 789.72	1 211 723.95	188	412 064.89	1 211 535.72
17	411 896.12	1 211 706.73	36	411 790.10	1 211 728.56	189	412 073.12	1 211 524.16
18	411 874.69	1 211 716.87	37	411 763.83	1 211 730.74	190	412 081.26	1 211 515.66
19	411 834.46	1 211 729.11	38	411 763.28	1 211 726.28	191	412 068.89	1 211 496.01
						192	412 089.65	1 211 474.94
						1	412 091.92	1 211 477.26

ООО "ГЕОМАСТЕР"		Общество с ограниченной ответственностью "Геомастер"		
		Свидетельство № 01-И-№2185 от 22.04.2013 г.		
Директор	Шемякин С.В.	Заказчик: ООО "Стройтранспроект"		
Исполнитель	Корженю М.А.	Объект: Газопровод для газоснабжения потребителей пос. Велье Рыльского района Курской области	Заказ	Лист
			18/523	1/4
		Чертеж проекта межевания	Масштаб	
			1: 1000	
			ИНВ. № 18/523	


Экспликация земельных участков


№ участка	Условный номер земельного участка	Площадь участка, кв.м.	Кадастровый квартал	Кадастровый номер участков сторонних землепользователей	Землепользователь (собственник)	Разрешенное использование	Категория земель	Адрес (местоположение)
Участок 1	:58/чу1	477	-	46:20:102001:58	дол./собственность: Невенянский А.А., Надсочный Ю.В.	Для обслуживания и эксплуатации объектов производственного назначения	земли населенных пунктов	Курская область, Рыльский район, Ивановский с/с, п. Велье
Участок 2	:59/чу1	277	-	46:20:102001:59	собственность: Штоколов А.В.			
Участок 3	:3У1(1)	4164	46:20:102001	-	Незараграниценная государственная собственность: Ивановский с/с.	Коммунальное обслуживание	земли населенных пунктов	Курская область, Рыльский район, Ивановский с/с, п. Велье
Участок 4	:994/чу1	2443	-	46:20:000000:994	собственность: Курская область	Автомобильный транспорт	Земли промышленности, энергетика, транспорта, связи, радиовещания, телевидения, информатики, земли для обеспечения космической деятельности, земли обороны, безопасности и земли иного специального назначения	Курская область, Рыльский район, в границах МО "Ивановский сельсовет"

сведено с листом 2

Координаты точек границ земельных участков

№	X	Y	№	X	Y
39	411 758,58	1 211 728,49	147	410 950,20	1 212 142,87
40	411 713,44	1 211 729,89	148	411 000,00	1 212 107,00
41	411 707,37	1 211 729,16	149	411 033,39	1 212 084,45
42	411 653,62	1 211 733,60	150	411 061,15	1 212 054,19
43	411 608,54	1 211 736,39	151	411 091,30	1 212 024,04
44	411 597,43	1 211 737,65	152	411 156,99	1 211 991,62
45	411 536,94	1 211 749,05	153	411 158,53	1 211 991,02
46	411 512,80	1 211 756,16	154	411 236,75	1 211 928,16
47	411 480,31	1 211 767,27	155	411 250,00	1 211 918,57
48	411 464,02	1 211 775,46	156	411 289,73	1 211 886,24
49	411 407,76	1 211 815,84	157	411 303,77	1 211 873,77
50	411 385,80	1 211 833,22	158	411 322,08	1 211 861,54
51	411 368,96	1 211 842,54	159	411 347,19	1 211 846,88
52	411 340,90	1 211 852,23	160	411 366,24	1 211 837,19
53	411 325,25	1 211 866,64	161	411 382,30	1 211 828,34
54	411 307,31	1 211 878,58	162	411 404,28	1 211 811,02
55	411 293,72	1 211 890,72	163	411 440,91	1 211 784,72
56	411 278,63	1 211 902,67	164	411 461,10	1 211 770,22
57	411 266,17	1 211 913,67	165	411 477,94	1 211 761,77
58	411 254,11	1 211 922,05	166	411 511,02	1 211 750,43
59	411 182,66	1 211 995,41	167	411 537,76	1 211 742,14
60	411 146,63	1 212 003,10	168	411 600,64	1 211 730,94
61	411 094,47	1 212 027,94	169	411 653,20	1 211 727,62
62	411 064,69	1 212 057,72	170	411 707,44	1 211 722,68
63	411 043,22	1 212 081,03	171	411 713,64	1 211 723,88
64	411 036,52	1 212 088,30	172	411 756,89	1 211 722,54
65	411 001,43	1 212 111,69			
66	410 953,33	1 212 146,97			

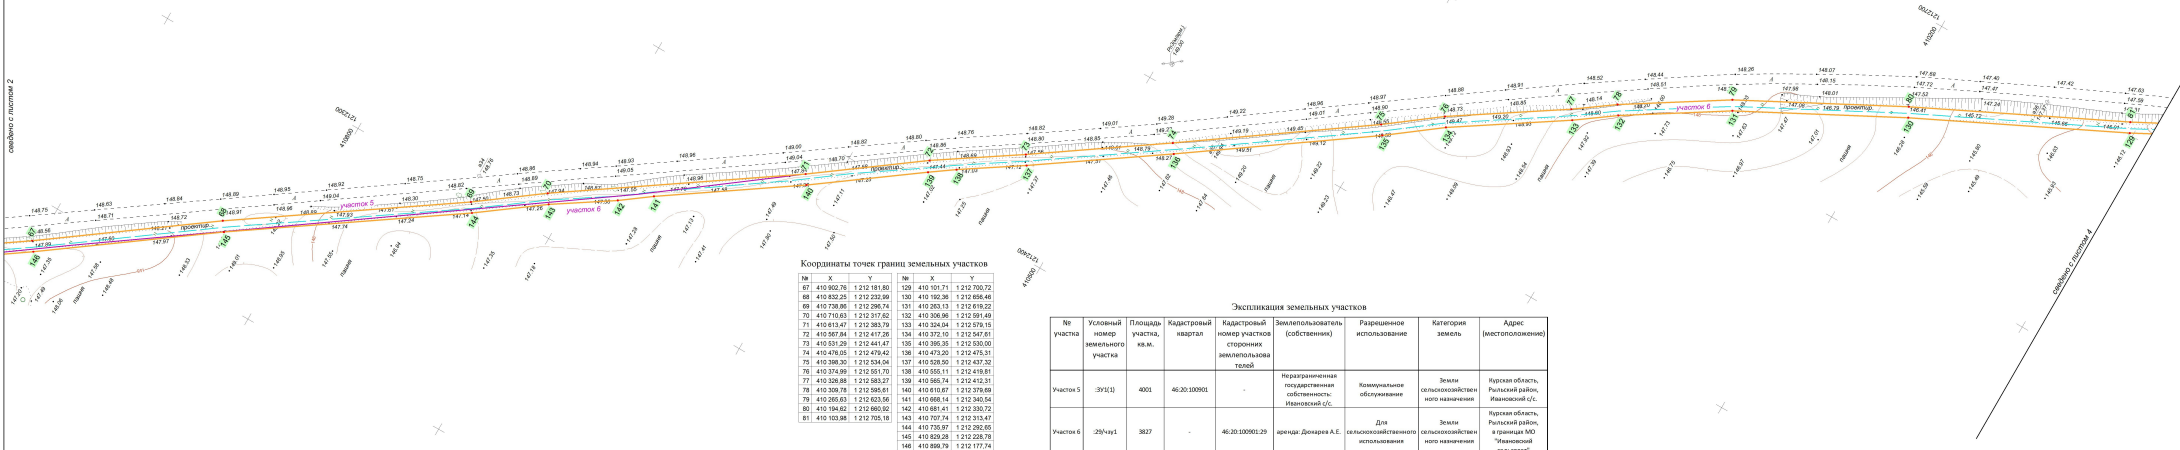

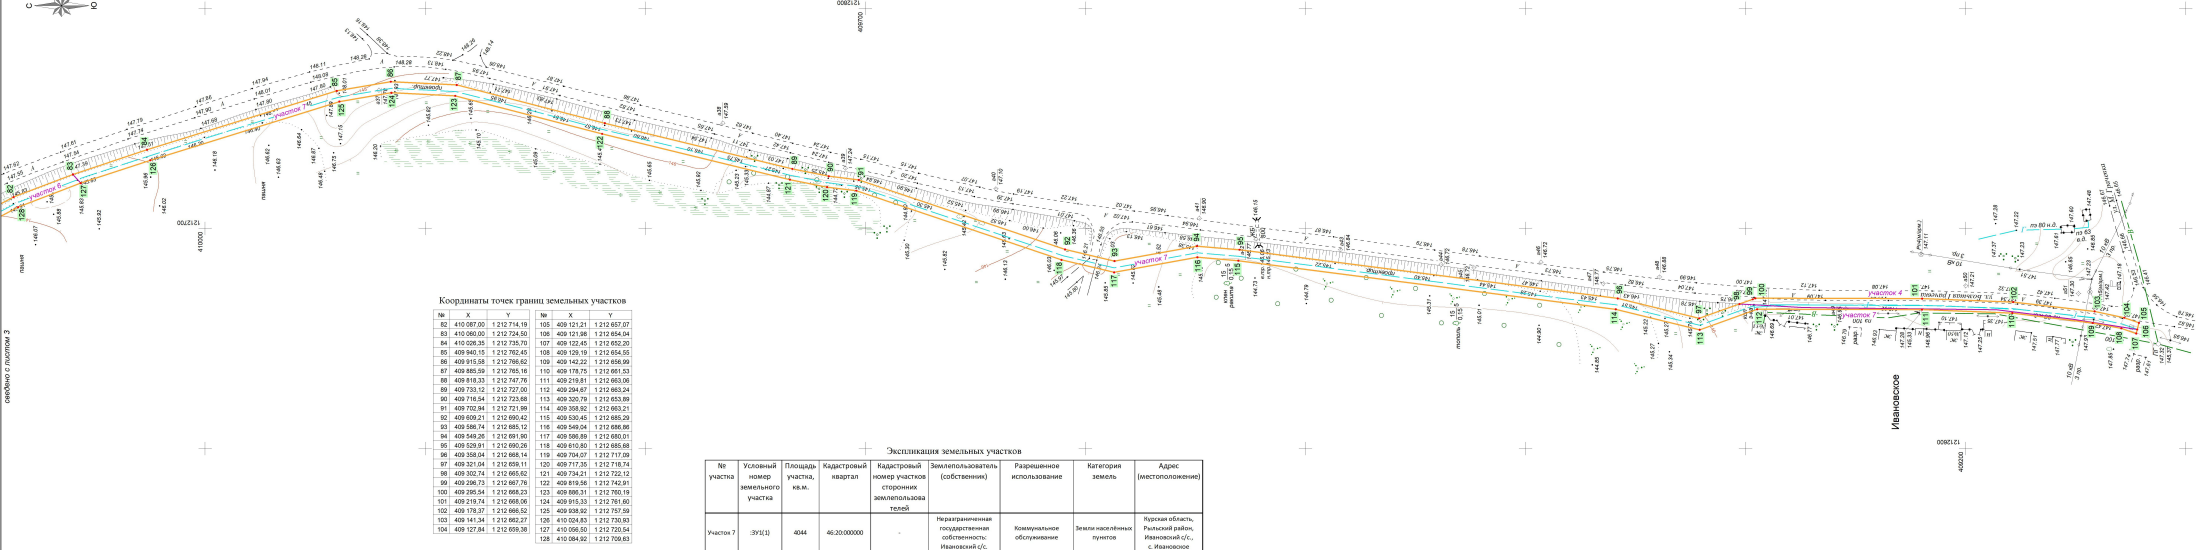

ВЕДОМОСТЬ КООРДИНАТ ЗЕМЕЛЬНЫХ УЧАСТКОВ

участок 1 (:58/чзу1)

№	X	Y	Длина	Угол
1	412 091,92	1 211 477,26	1,77	045°34'26"
2	412 093,16	1 211 478,52	25,53	134°36'05"
3	412 075,23	1 211 496,70	18,90	057°53'23"
4	412 085,28	1 211 512,70	19,72	234°20'30"
4а	412 073,78	1 211 496,68	26,58	313°02'58"
1	412 091,92	1 211 477,26		
6	412 076,37	1 211 528,17	13,50	125°22'51"
7	412 068,56	1 211 539,17	7,00	134°11'39"
8	412 063,68	1 211 544,19	5,01	226°12'09"
187	412 060,21	1 211 540,58	6,74	313°53'39"
188	412 064,89	1 211 535,72	14,19	305°27'28"
189	412 073,12	1 211 524,16	5,16	050°56'51"
6	412 076,37	1 211 528,17		
9	412 026,93	1 211 574,15	23,81	135°35'25"
10	412 009,92	1 211 590,82	20,40	119°26'39"
11	411 999,89	1 211 608,58	41,36	137°53'39"
12	411 969,21	1 211 636,31	5,11	224°49'02"
182	411 965,58	1 211 632,70	40,84	318°02'27"
183	411 995,95	1 211 605,40	12,65	299°16'44"
184	412 002,14	1 211 594,37	31,99	320°48'29"
9	412 026,93	1 211 574,15		

площадь: 477 кв.м

участок 2 (:59/чзу1)

№	X	Y	Длина	Угол
1	412 091,92	1 211 477,26	26,58	133°02'58"
4а	412 073,78	1 211 496,68	19,72	054°20'30"
4	412 085,28	1 211 512,70	4,27	054°20'30"
5	412 087,76	1 211 516,17	16,55	133°31'11"
6	412 076,37	1 211 528,17	5,16	230°56'51"
189	412 073,12	1 211 524,16	11,77	313°46'15"
190	412 081,26	1 211 515,66	23,22	237°48'25"
191	412 068,89	1 211 496,01	29,58	314°34'10"
192	412 089,65	1 211 474,94	3,25	045°34'26"
1	412 091,92	1 211 477,26		

площадь: 277 кв.м

участок 3 (ЗУ1(1))

№	X	Y	Длина	Угол
8	412 063,68	1 211 544,19	47,41	140°48'29"
9	412 026,93	1 211 574,15	31,99	140°48'29"
184	412 002,14	1 211 594,37	7,63	299°40'58"
185	412 005,92	1 211 587,74	24,75	315°35'36"
186	412 023,60	1 211 570,42	47,24	320°49'09"
187	412 060,21	1 211 540,58	5,01	046°12'09"
8	412 063,68	1 211 544,19		
12	411 969,21	1 211 636,31	3,02	137°53'39"
13	411 966,97	1 211 638,34	16,47	044°59'35"
14	411 978,62	1 211 649,98	5,95	135°00'00"
15	411 974,41	1 211 654,19	53,79	140°39'15"
16	411 932,82	1 211 688,29	39,30	152°00'54"
17	411 898,12	1 211 706,73	25,53	156°35'50"
18	411 874,69	1 211 716,87	42,05	163°05'03"
19	411 834,46	1 211 729,11	10,83	167°16'04"
20	411 823,90	1 211 731,49	5,06	257°16'30"
21	411 822,78	1 211 726,56	19,79	345°58'25"
22	411 841,98	1 211 721,76	32,36	342°50'03"
23	411 872,90	1 211 712,21	25,15	336°35'21"
24	411 895,98	1 211 702,22	38,70	332°03'33"
25	411 930,16	1 211 684,09	53,63	320°32'27"
26	411 971,57	1 211 650,00	11,50	225°00'00"
27	411 963,43	1 211 641,87	33,64	134°21'35"
28	411 939,91	1 211 665,93	9,95	146°25'52"
29	411 931,62	1 211 671,43	4,43	233°18'07"
29а	411 928,97	1 211 667,88	19,89	143°19'13"
29б	411 913,02	1 211 679,76	39,92	150°51'37"
31	411 878,15	1 211 699,20	48,29	162°15'42"
32	411 832,15	1 211 713,91	25,90	167°22'44"
33	411 806,88	1 211 719,57	17,49	178°07'51"
34	411 789,40	1 211 720,14	3,82	085°15'39"
35	411 789,72	1 211 723,95	3,98	170°33'55"
35а	411 785,79	1 211 724,60	53,58	176°35'52"

№	X	Y	Длина	Угол
35б	411 732,30	1 211 727,78	50,76	177°24'52"
35в	411 681,59	1 211 730,07	49,89	175°44'48"
35г	411 631,84	1 211 733,77	23,45	173°34'29"
43	411 608,54	1 211 736,39	11,18	173°34'29"
44	411 597,43	1 211 737,65	17,47	173°34'29"
44а	411 580,07	1 211 739,60	50,84	169°42'41"
44б	411 530,05	1 211 748,68	23,12	164°34'31"
44в	411 507,76	1 211 754,83	21,44	159°28'08"
44г	411 487,68	1 211 762,35	23,59	153°03'17"
44д	411 466,65	1 211 773,04	22,71	148°20'23"
44е	411 447,32	1 211 784,96	3,49	145°29'44"
44ж	411 444,44	1 211 786,94	4,18	212°06'42"
163	411 440,91	1 211 784,72	24,86	324°19'18"
164	411 461,10	1 211 770,22	18,84	333°20'51"
165	411 477,94	1 211 761,77	34,97	341°04'53"
166	411 511,02	1 211 750,43	27,99	342°47'17"
167	411 537,76	1 211 742,14	63,87	349°54'00"
168	411 600,64	1 211 730,94	52,67	356°22'45"
169	411 653,20	1 211 727,62	54,46	354°47'44"
170	411 707,44	1 211 722,68	6,32	010°59'05"
171	411 713,64	1 211 723,88	43,28	358°13'30"
172	411 756,89	1 211 722,54	6,92	329°36'22"
173	411 762,86	1 211 719,04	12,16	265°15'39"
174	411 761,86	1 211 706,92	26,36	355°15'39"
175	411 788,12	1 211 704,74	10,45	085°15'39"
176	411 788,99	1 211 715,15	17,28	358°07'50"
177	411 806,26	1 211 714,59	24,97	347°25'02"
178	411 830,63	1 211 709,15	48,29	342°15'42"
179	411 876,63	1 211 694,44	20,64	344°01'39"
180	411 896,47	1 211 688,76	48,28	326°25'40"
181	411 936,70	1 211 662,06	41,18	314°32'20"
182	411 965,58	1 211 632,70	5,11	044°49'02"
12	411 969,21	1 211 636,31		

площадь: 4164 кв.м

ВЕДОМОСТЬ КООРДИНАТ ЗЕМЕЛЬНЫХ УЧАСТКОВ

участок 4 (:994/чзу1)

№	X	Y	Длина	Угол
29	411 931,62	1 211 671,43	39,65	146°25'15"
30	411 898,59	1 211 693,36	21,25	164°03'07"
31	411 878,15	1 211 699,20	39,92	330°51'37"
29б	411 913,02	1 211 679,76	19,89	323°19'13"
29а	411 928,97	1 211 667,88	4,43	053°18'07"
29	411 931,62	1 211 671,43		
35	411 789,72	1 211 723,95	4,63	085°15'39"
36	411 790,10	1 211 728,56	26,36	175°15'39"
37	411 763,83	1 211 730,74	4,49	262°55'20"
38	411 763,28	1 211 726,28	5,19	154°54'20"
39	411 758,58	1 211 728,49	45,16	178°13'18"
40	411 713,44	1 211 729,89	6,11	186°53'24"
41	411 707,37	1 211 729,16	53,93	175°16'15"
42	411 653,62	1 211 733,60	45,17	176°27'23"
43	411 608,54	1 211 736,39	23,45	353°34'29"
35г	411 631,84	1 211 733,77	49,89	355°44'48"
35в	411 681,59	1 211 730,07	50,76	357°24'52"
35б	411 732,30	1 211 727,78	53,58	356°35'52"
35а	411 785,79	1 211 724,60	3,98	350°33'55"
35	411 789,72	1 211 723,95		
44	411 597,43	1 211 737,65	59,51	169°56'01"
45	411 538,84	1 211 748,05	27,28	162°42'00"
46	411 512,80	1 211 756,16	34,33	161°07'19"
47	411 480,31	1 211 767,27	18,24	153°17'02"
48	411 464,02	1 211 775,46	69,25	144°20'06"
49	411 407,76	1 211 815,84	28,01	141°37'50"
50	411 385,80	1 211 833,22	19,24	151°03'22"
51	411 368,96	1 211 842,54	21,38	153°02'59"
52	411 349,90	1 211 852,23	28,56	149°41'36"
53	411 325,25	1 211 866,64	21,56	146°20'49"
54	411 307,31	1 211 878,58	18,21	138°13'14"
55	411 293,72	1 211 890,72	19,25	141°37'32"
56	411 278,63	1 211 902,67	52,89	318°33'49"

№	X	Y	Длина	Угол
56а	411 318,28	1 211 867,67	71,03	329°28'54"
56б	411 379,47	1 211 831,60	78,84	325°29'44"
44ж	411 444,44	1 211 786,94	3,49	325°29'44"
44е	411 447,32	1 211 784,96	22,71	328°20'23"
44д	411 466,65	1 211 773,04	23,59	333°03'17"
44г	411 487,68	1 211 762,35	21,44	339°28'08"
44в	411 507,76	1 211 754,83	23,12	344°34'31"
44б	411 530,05	1 211 748,68	50,84	349°42'41"
44а	411 580,07	1 211 739,60	17,47	353°34'29"
44	411 597,43	1 211 737,65		
58	411 254,11	1 211 922,05	117,23	141°16'01"
59	411 162,66	1 211 995,41	17,78	154°21'05"
60	411 146,63	1 212 003,10	37,80	321°15'59"
60а	411 176,12	1 211 979,45	55,93	323°09'46"
60б	411 220,88	1 211 945,92	23,76	323°40'48"
60в	411 240,02	1 211 931,85	17,16	325°11'32"
58	411 254,11	1 211 922,05		
63	411 043,22	1 212 081,03	9,89	132°39'03"
64	411 036,52	1 212 088,30	42,17	146°19'07"
65	411 001,43	1 212 111,69	51,83	323°44'05"
63	411 043,22	1 212 081,03		
98	409 302,74	1 212 665,62	6,38	160°23'36"
99	409 296,73	1 212 667,76	1,28	158°14'56"
100	409 295,54	1 212 668,23	75,80	180°07'53"
101	409 219,74	1 212 668,06	41,39	182°08'15"
102	409 178,37	1 212 666,52	37,27	186°32'53"
103	409 141,34	1 212 662,27	13,81	192°05'09"
104	409 127,84	1 212 659,38	7,02	199°12'06"
105	409 121,21	1 212 657,07	3,12	284°19'17"
106	409 121,98	1 212 654,04	29,59	009°05'50"
106а	409 151,20	1 212 658,72	34,98	007°06'39"
106б	409 185,91	1 212 663,05	88,15	000°38'37"
106в	409 274,05	1 212 664,04	28,73	003°09'07"
98	409 302,74	1 212 665,62		

площадь: 2443 кв.м

участок 5 (ЗУ1(1))

№	X	Y	Длина	Угол
56	411 278,63	1 211 902,67	16,62	138°33'49"
57	411 266,17	1 211 913,67	14,68	145°11'32"
59	411 254,11	1 211 922,05	17,16	145°11'32"
60в	411 240,02	1 211 931,85	23,76	143°40'48"
60б	411 220,88	1 211 945,92	55,93	143°09'46"
60а	411 176,12	1 211 979,45	37,80	141°15'59"
60	411 146,63	1 212 003,10	57,78	154°32'22"
61	411 094,47	1 212 027,94	42,12	135°00'00"
62	411 064,69	1 212 057,72	31,68	132°38'29"
63	411 043,22	1 212 081,03	51,83	143°44'05"
65	411 001,43	1 212 111,69	59,65	143°44'05"
66	410 953,33	1 212 146,97	61,40	145°27'04"
67	410 902,76	1 212 181,80	87,14	144°01'06"
68	410 832,25	1 212 232,99	113,07	145°41'01"
69	410 738,86	1 212 296,74	35,12	143°31'04"
70	410 710,63	1 212 317,62	117,55	145°44'25"
71	410 613,47	1 212 383,79	76,94	323°06'17"
71а	410 675,00	1 212 337,60	258,10	324°51'51"
71б	410 886,07	1 212 189,06	79,03	324°14'10"
147	410 950,20	1 212 142,87	61,38	324°14'10"

№	X	Y	Длина	Угол
148	411 000,00	1 212 107,00	40,29	325°58'00"
149	411 033,39	1 212 084,45	41,07	312°31'48"
150	411 061,15	1 212 054,19	42,64	315°00'00"
151	411 091,30	1 212 024,04	75,06	334°24'35"
152	411 158,99	1 211 991,62	0,76	232°03'00"
153	411 158,53	1 211 991,02	100,35	321°12'51"
154	411 236,75	1 211 928,16	16,36	324°06'08"
155	411 250,00	1 211 918,57	51,22	320°51'51"
156	411 289,73	1 211 886,24	18,79	318°23'37"
157	411 303,77	1 211 873,77	22,02	326°16'12"
158	411 322,08	1 211 861,54	29,07	329°42'13"
159	411 347,19	1 211 846,88	21,38	333°02'59"
160	411 366,24	1 211 837,19	18,34	331°09'25"
161	411 382,30	1 211 828,34	27,98	321°44'33"
162	411 404,28	1 211 811,02	45,09	324°19'18"
163	411 440,91	1 211 784,72	4,18	032°06'42"
44ж	411 444,44	1 211 786,94	78,84	145°29'44"
56б	411 379,47	1 211 831,60	71,03	149°28'54"
56а	411 318,28	1 211 867,67	52,89	138°33'49"
56	411 278,63	1 211 902,67		

площадь: 4001 кв.м

ВЕДОМОСТЬ КООРДИНАТ ЗЕМЕЛЬНЫХ УЧАСТКОВ

участок 6 (:29/чзу1)

№	X	Y	Длина	Угол
71	410 613,47	1 212 383,79	56,59	143°44'29"
72	410 567,84	1 212 417,26	43,84	146°28'57"
73	410 531,29	1 212 441,47	67,03	145°30'35"
74	410 476,05	1 212 479,42	95,02	144°54'41"
75	410 398,30	1 212 534,04	29,24	142°51'12"
76	410 374,99	1 212 551,70	57,54	146°43'40"
77	410 326,88	1 212 583,27	21,09	144°10'41"
78	410 309,78	1 212 595,61	52,25	147°39'59"
79	410 265,63	1 212 623,56	80,24	152°14'49"
80	410 194,62	1 212 660,92	100,87	153°58'23"
81	410 103,98	1 212 705,18	19,23	152°02'58"
82	410 087,00	1 212 714,19	28,90	159°05'34"
83	410 060,00	1 212 724,50	5,29	228°31'40"
127	410 056,50	1 212 720,54	30,45	339°00'26"
128	410 084,92	1 212 709,63	19,01	332°02'58"
129	410 101,71	1 212 700,72	100,88	333°58'23"
130	410 192,36	1 212 656,46	79,96	332°14'49"
131	410 263,13	1 212 619,22	51,87	327°40'21"
132	410 306,96	1 212 591,49	21,08	324°10'04"
133	410 324,04	1 212 579,15	57,48	326°43'40"
134	410 372,10	1 212 547,61	29,17	322°51'12"
135	410 395,35	1 212 530,00	95,14	324°54'41"
136	410 473,20	1 212 475,31	67,09	325°30'35"
137	410 528,50	1 212 437,32	31,85	326°39'08"
138	410 555,11	1 212 419,81	13,01	324°49'33"
139	410 565,74	1 212 412,31	55,52	324°00'46"
140	410 610,67	1 212 379,69	69,54	325°44'30"
141	410 668,14	1 212 340,54	16,51	323°28'40"
142	410 681,41	1 212 330,72	31,48	326°46'25"
143	410 707,74	1 212 313,47	35,08	323°35'55"
144	410 735,97	1 212 292,65	113,07	325°36'26"
145	410 829,28	1 212 228,78	87,05	324°05'52"
146	410 899,79	1 212 177,74	61,29	325°19'47"
147	410 950,20	1 212 142,87	79,03	144°14'10"
716	410 886,07	1 212 189,06	258,10	144°51'51"
71a	410 675,00	1 212 337,60	76,94	143°06'17"
71	410 613,47	1 212 383,79		

площадь: 3827 кв.м

участок 7 (ЗУ1(1))

№	X	Y	Длина	Угол
83	410 060,00	1 212 724,50	35,46	161°35'58"
84	410 026,35	1 212 735,70	90,26	162°45'39"
85	409 940,15	1 212 762,45	24,92	170°21'10"
86	409 915,58	1 212 766,62	30,03	182°47'04"
87	409 885,59	1 212 765,16	69,48	194°30'37"
88	409 818,33	1 212 747,76	87,69	193°41'25"
89	409 733,12	1 212 727,00	16,91	191°20'40"
90	409 716,54	1 212 723,68	13,70	187°03'27"
91	409 702,94	1 212 721,99	98,91	198°36'47"
92	409 609,21	1 212 690,42	23,08	193°17'06"
93	409 586,74	1 212 685,12	38,09	169°44'50"
94	409 549,26	1 212 691,90	19,42	184°50'34"
95	409 529,91	1 212 690,26	173,29	187°20'04"
96	409 358,04	1 212 668,14	38,09	193°42'34"
97	409 321,04	1 212 659,11	19,42	160°24'47"
98	409 302,74	1 212 665,62	28,73	183°09'07"
106в	409 274,05	1 212 664,04	88,15	180°38'37"
106б	409 185,91	1 212 663,05	34,98	187°06'39"
106а	409 151,20	1 212 658,72	29,59	189°05'50"
106	409 121,98	1 212 654,04	1,90	284°19'17"
107	409 122,45	1 212 652,20	7,14	019°12'03"
108	409 129,19	1 212 654,55	13,25	010°37'00"
109	409 142,22	1 212 656,99	36,81	007°04'31"
110	409 178,75	1 212 661,53	41,09	002°08'15"
111	409 219,81	1 212 663,06	74,86	000°08'06"
112	409 294,67	1 212 663,24	27,75	340°18'22"
113	409 320,79	1 212 653,89	39,25	013°44'13"
114	409 358,92	1 212 663,21	172,95	007°20'09"
115	409 530,45	1 212 685,29	18,66	004°49'11"
116	409 549,04	1 212 686,86	38,46	349°44'50"
117	409 586,89	1 212 680,01	24,57	013°20'37"
118	409 610,80	1 212 685,68	98,42	018°36'42"
119	409 704,07	1 212 717,09	13,38	007°03'32"
120	409 717,35	1 212 718,74	17,20	011°20'40"
121	409 734,21	1 212 722,12	87,84	013°41'25"
122	409 819,56	1 212 742,91	68,96	014°30'42"
123	409 886,31	1 212 760,19	29,06	002°47'42"
124	409 915,33	1 212 761,60	23,93	350°21'04"
125	409 938,92	1 212 757,59	89,95	342°45'37"
126	410 024,83	1 212 730,93	33,33	341°49'33"
127	410 056,50	1 212 720,54	5,29	048°31'40"
83	410 060,00	1 212 724,50		

площадь: 4044 кв.м