



Заказчик: Администрация Рыльского района Курской области

Объект: «Автомобильная дорога общего пользования местного значения
"Курск-Льгов-Рыльск-граница с Украиной"-Марьино"-Учительский Рыльского
района Курской области»

Проект межевания территории

Материалы по обоснованию

07/21-ПМТ2



Общество с ограниченной ответственностью
«ПГС-ПРОЕКТ 46»

Саморегулируемая организация Ассоциация проектировщиков «Содействия
организациям проектной отрасли» (СРО АП СОПО)
СРО-П-166-30062011

Заказчик: Администрация Рыльского района Курской области

Объект: «Автомобильная дорога общего пользования местного значения
"Курск-Льгов-Рыльск-граница с Украиной"-Марьино"-Учительский Рыльского
района Курской области»

Проект межевания территории

Материалы по обоснованию

07/21-ПМТ2

Директор

С.А.Кереб

Главный инженер проекта

Д.А.Сморчков

СОСТАВ ПРОЕКТА МЕЖЕВАНИЯ ТЕРРИТОРИИ

№п/п	Наименование документа	страница
Основная часть.		
1	Пояснительная записка.	3-6
2	Чертеж межевания территории	7
3	Описание местоположения границ территории в отношении которой утверждён проект межевания территории (МСК 46)	8
Материалы по обоснованию.		
4	Чертёж материалов по обоснованию межевания территории	3-5

приложения

- описание местоположения границ территории, в отношении которой утвержден проект межевания» (система координат - мск 46)
- сведения ЕГРН


Согласовано

Взам. инв. №


Подпись и дата

Инв. № подл.

						07/21-ПМТ2		
						Проект межевания территории		
						Объект: «Автомобильная дорога общего пользования местного значения "Курск-Льгов-Рыльск-граница с Украиной"-Марьино"-Учительский Рыльского района Курской области»		
Изм.	Кол.уч	Лист	№ док	Подп.	Дата			
Разраб.		Ульянич			07.21	Заказчик: Администрация Рыльского района Курской области	заказ	Лист
ГИП		Сморчков			07.21		-	Листов
						Содержание проекта	 ООО «ПГС-ПРОЕКТ 46»	
Н.контроль		Потапова			07.21			

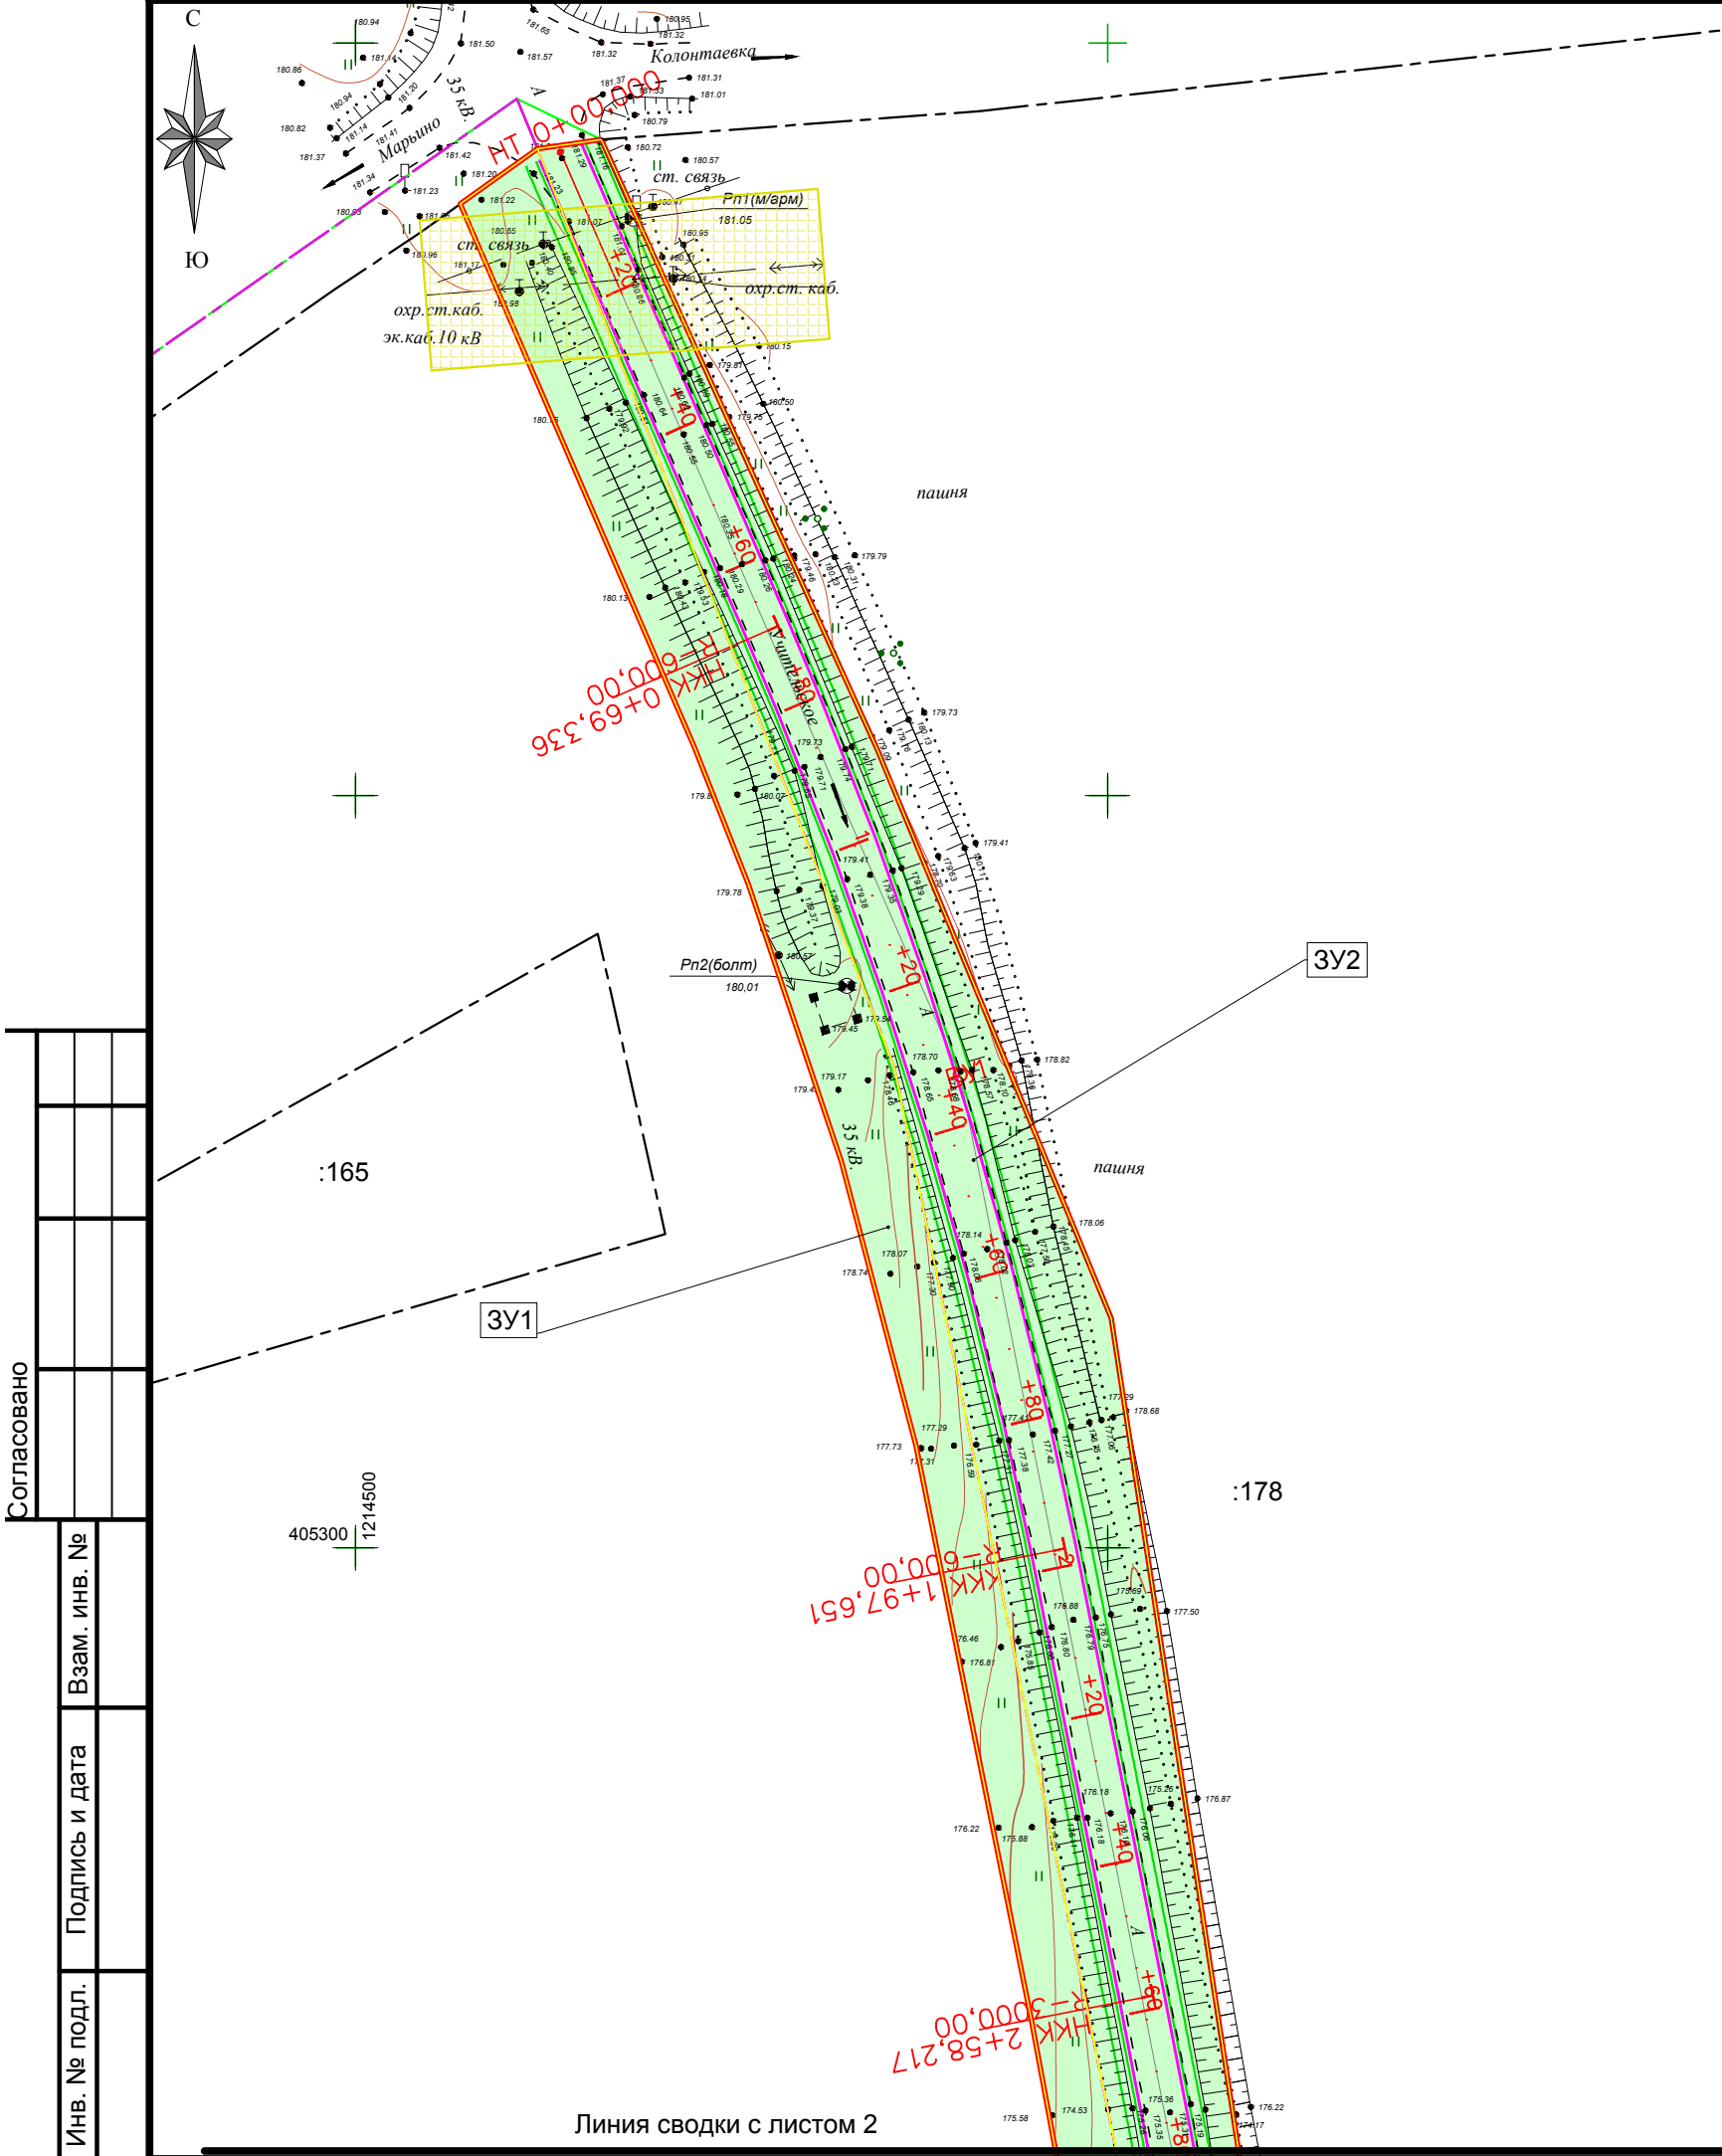

Ситуационный план

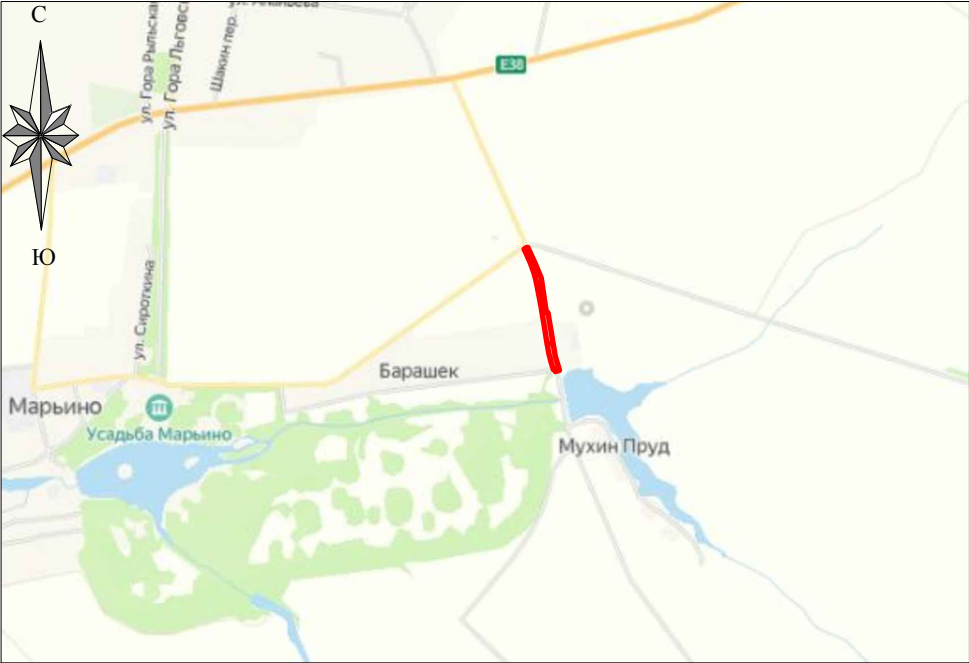

Условные обозначения:	
	Красная линия
	Граница населённого пункта
	Граница земельного участка оформленного в ГКН
	Граница кадастрового квартала
XX:XX:XXXXXX	Номер кадастрового квартала
:XX	Номер кадастрового участка
	Участок полосы отвода расположенный на части земельного участка оформленного в ГКН
	Участок полосы отвода расположенной в кадастровом квартале
	Зона с особыми условиями использования территории
	Проектируемая автодорога
	Высоковольтная линия электропередач
	Газопровод
	Кабель связи

примечание: объектов культурного наследия, особо охраняемых территорий, лесничеств, лесопарков, участков лесничеств, лесных кварталов, лесотаксационных выделов или частей лесотаксационных выделов на проектируемой территории нет.

						07/21-ПМТ2		
						Проект межевания территории		
						Объект: «Автомобильная дорога общего пользования местного значения "Курск-Льгов-Рыльский-граница с Украиной"-Марьино"-Учительский Рыльского района Курской области»		
Изм.	Коп.уч	Лист	№ док	Подп.	Дата	Заказчик: Администрация Рыльского района Курской области	масштаб	Лист
Разраб.	Ульянич				07.21		1:1000	1
ГИП	Сморчков				07.21			3
						Чертёж материалов по обоснованию межевания территории	ООО «ПГС-ПРОЕКТ 46»	
Н.контроль	Потапова				07.21			



:178

пашня

3000,00
+53,877
ККК

3У2

Ивановский с/с
п.Барашек

35 кВ

:8

3У1

статья 215

охр.ст. газ

:77

ковёр

охр.ст. газ

Линия сводки с листом 3

46:20:100301

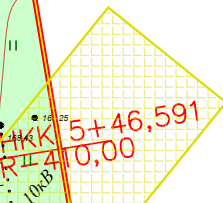


Чертёж материалов по обоснованию межевания территории

Согласовано

Взам. инв. №

Подпись и дата

Инв. № подл.

Кол.уч Лист № док Подп. Дата

Линия сводки с листом 2



:180

3У1

:1184/1

РпЗ(двутаер)

ККК 6+06,085
ККК 6+06,085
ККК 6+06,085

статья 215

пруд

м.тр.

Согласовано

Взам. инв. №

Подпись и дата

Инв. № подл.

Чертеж материалов по обоснованию межевания территории

Лист

3

Кол.уч Лист № док Подп. Дата