




СИТУАЦИОННЫЙ ПЛАН





2
1

-  - проектируемая полоса отвода
-  - земельный участок, стоящий на ГКУ
-  - проектируемая полоса отвода, проходящая по земельным участкам, стоящим на ГКУ



				"Газоснабжение улиц Макаровка, Садовая, Горловка, Кривандина в с. Ивановское Рыльского района Курской области"		
				Газопроводы низкого давления.		
Изм.	Нач.уч.	Лист	№ док.	Подпись	Дата	Масштаб
Начальник отделения	Пшеничный Н.И.				04.07.16	1:1000
Исполнитель	Стегайлов Ю.М.				04.07.16	Лист
Чертёж планировки территории						1
Курский филиал ФГУП "Ростехинвентаризация - Федеральное БТИ"						Листов
Рыльское отделение						2

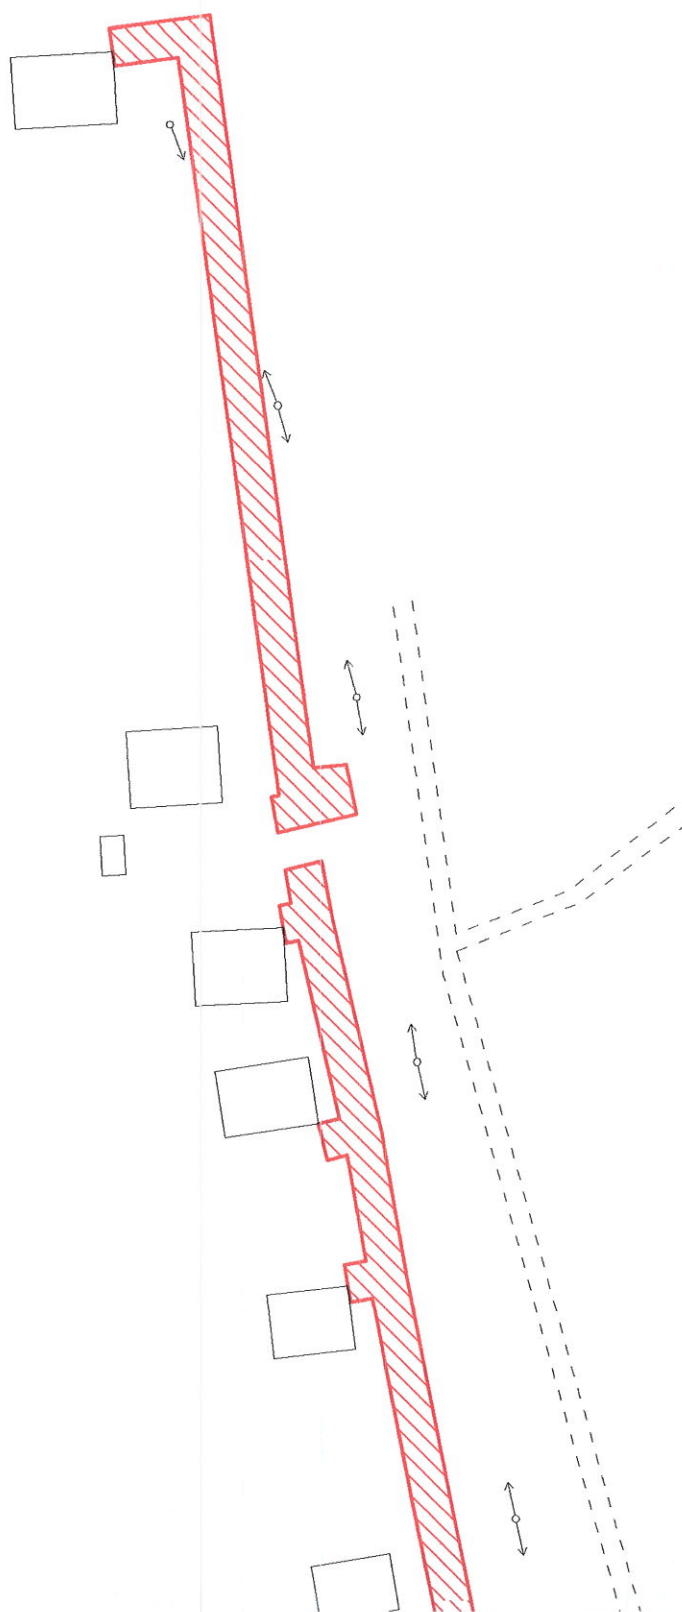

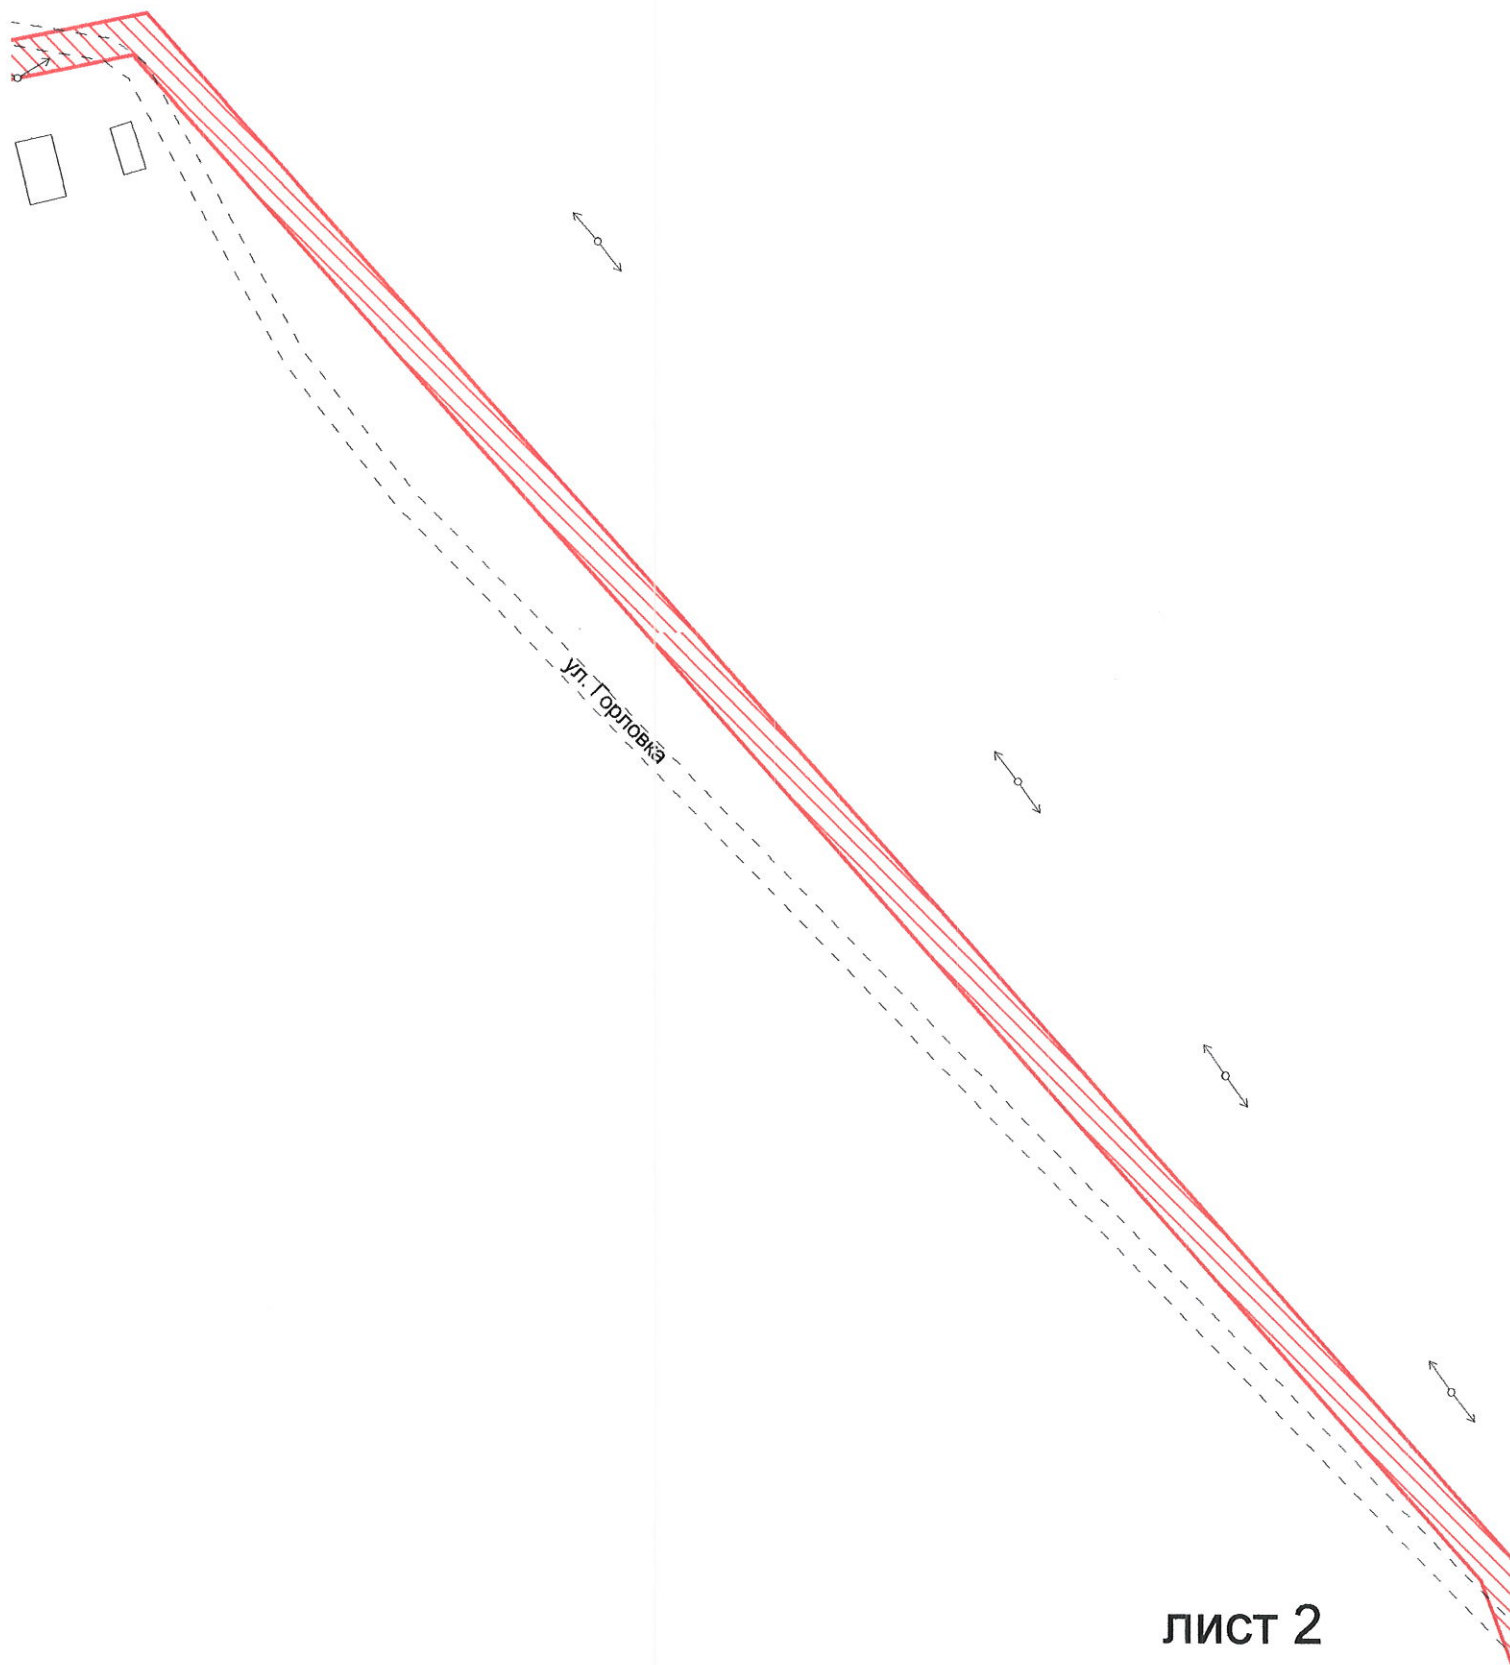

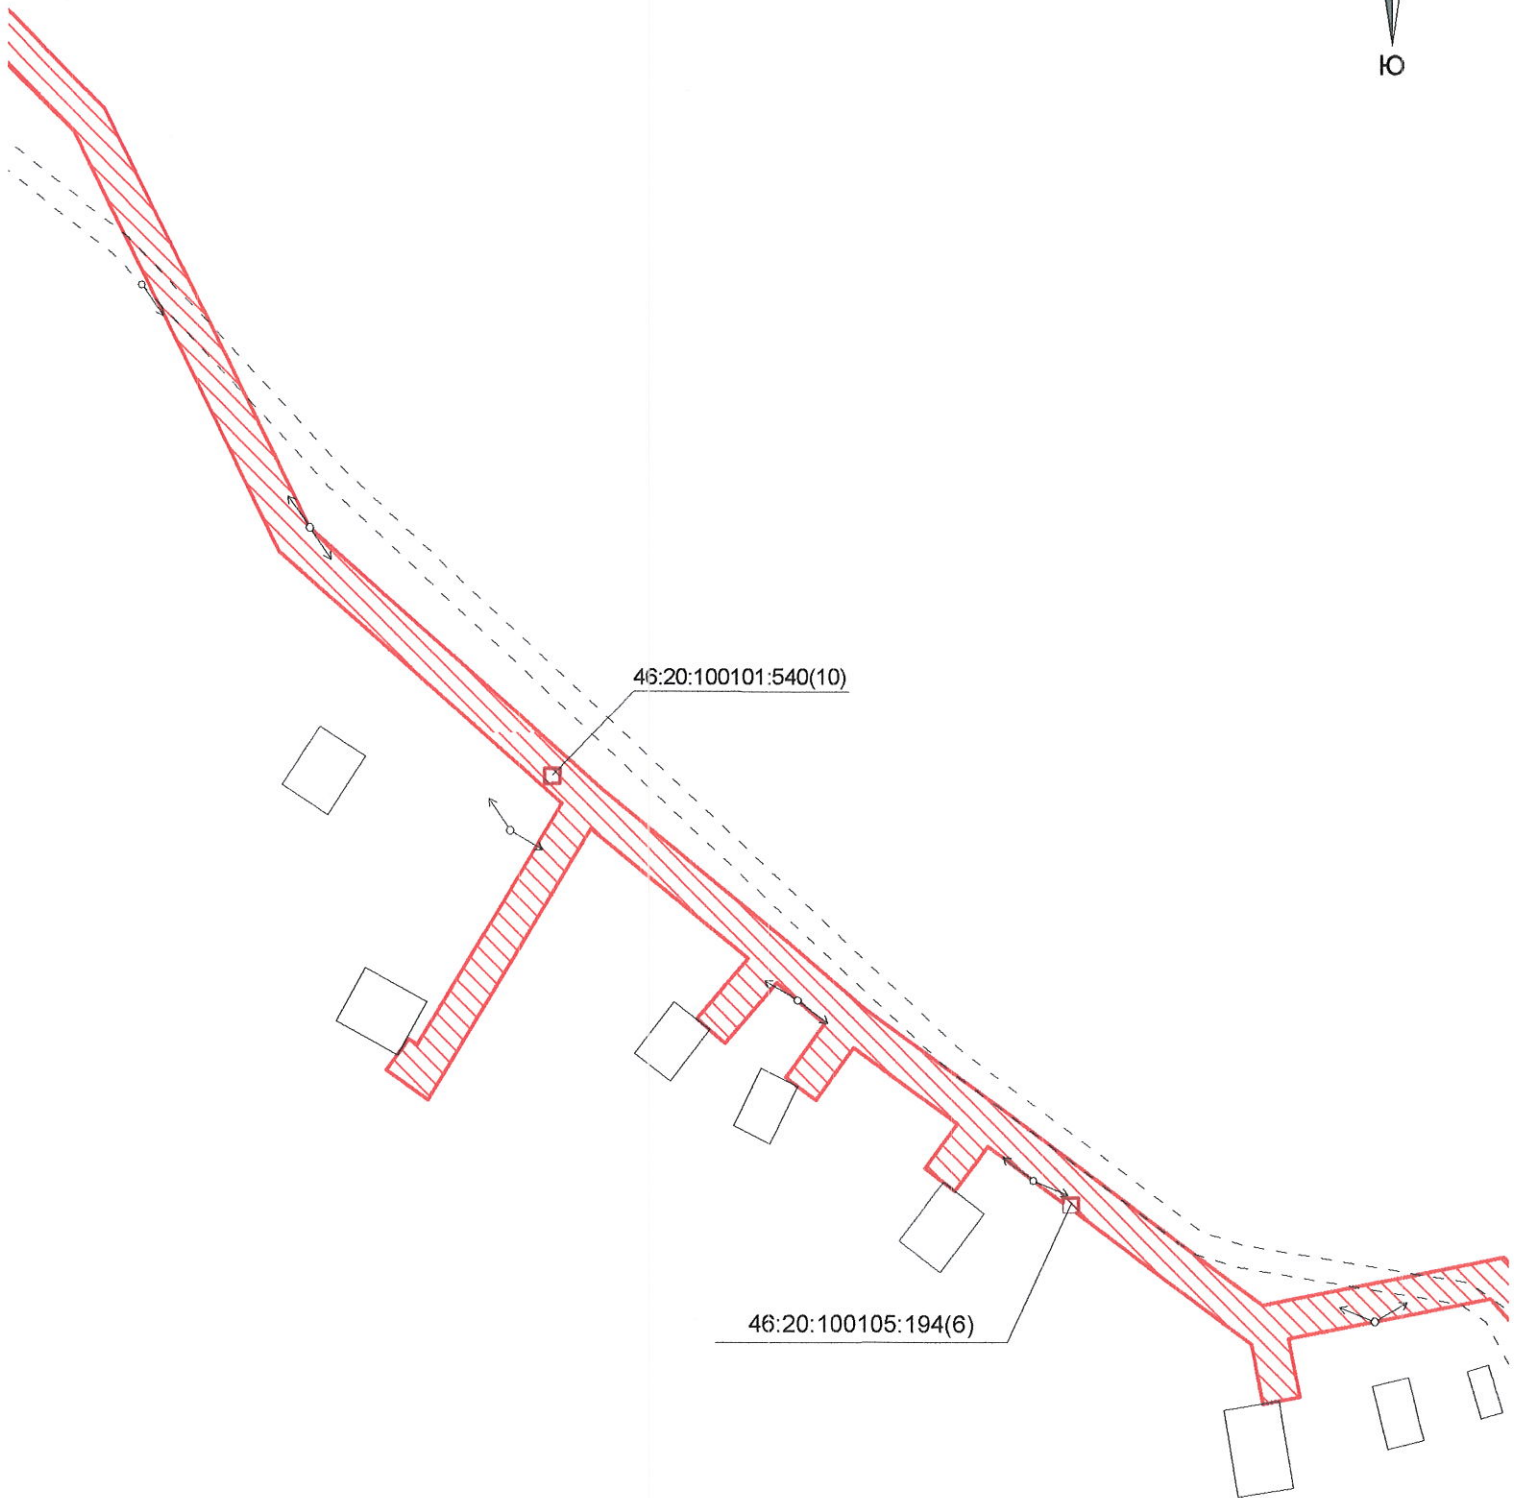



СИТУАЦИОННЫЙ ПЛАН

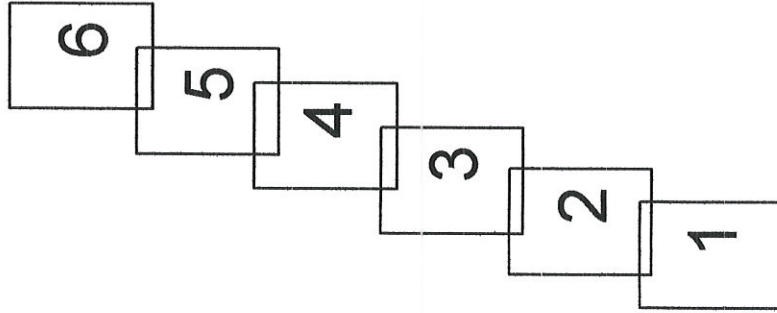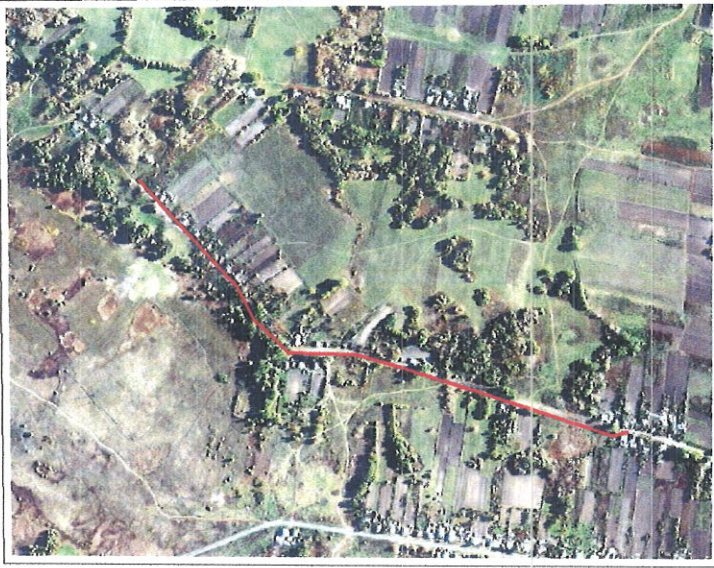



- | | |
|---|---|
|  | - проектируемая полоса отвода |
|  | - земельный участок, стоящий на ГКУ |
|  | - проектируемая полоса отвода, проходящая по земельным участкам, стоящим на ГКУ |

[illegible]

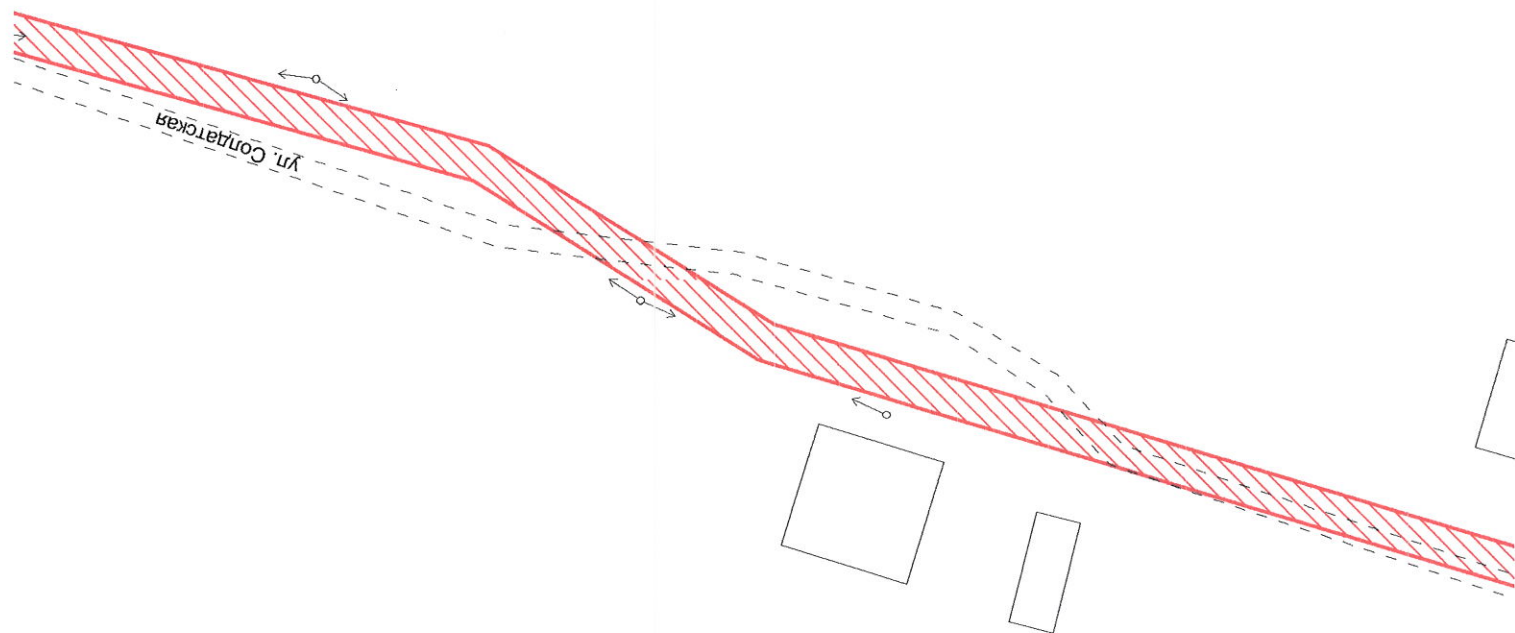

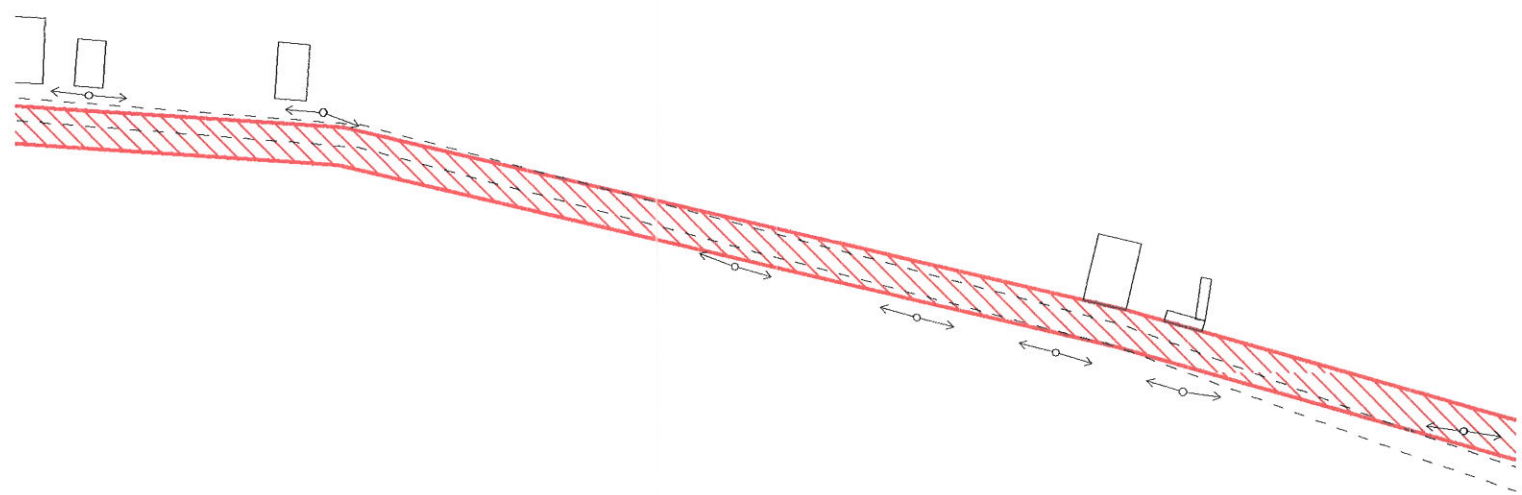

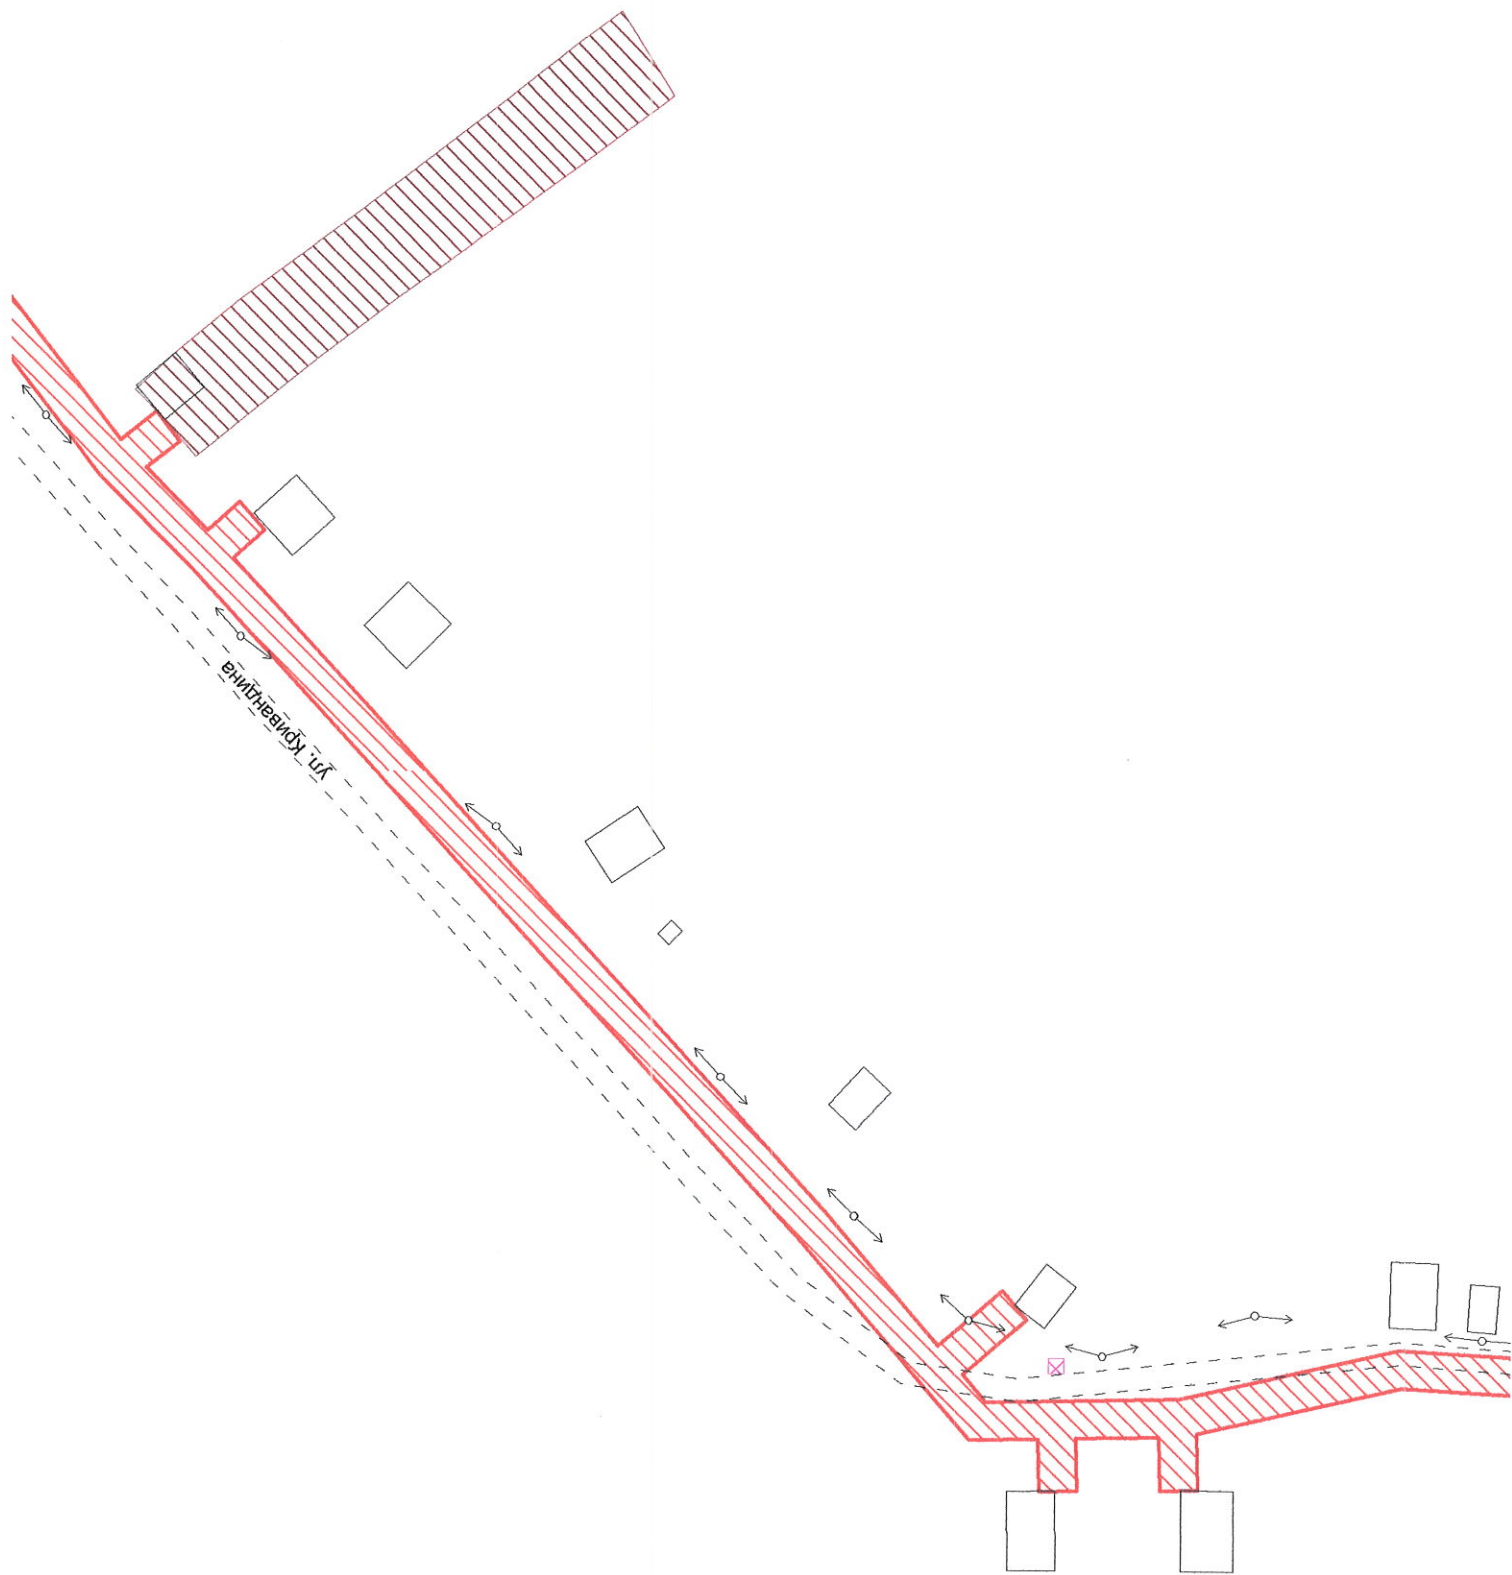

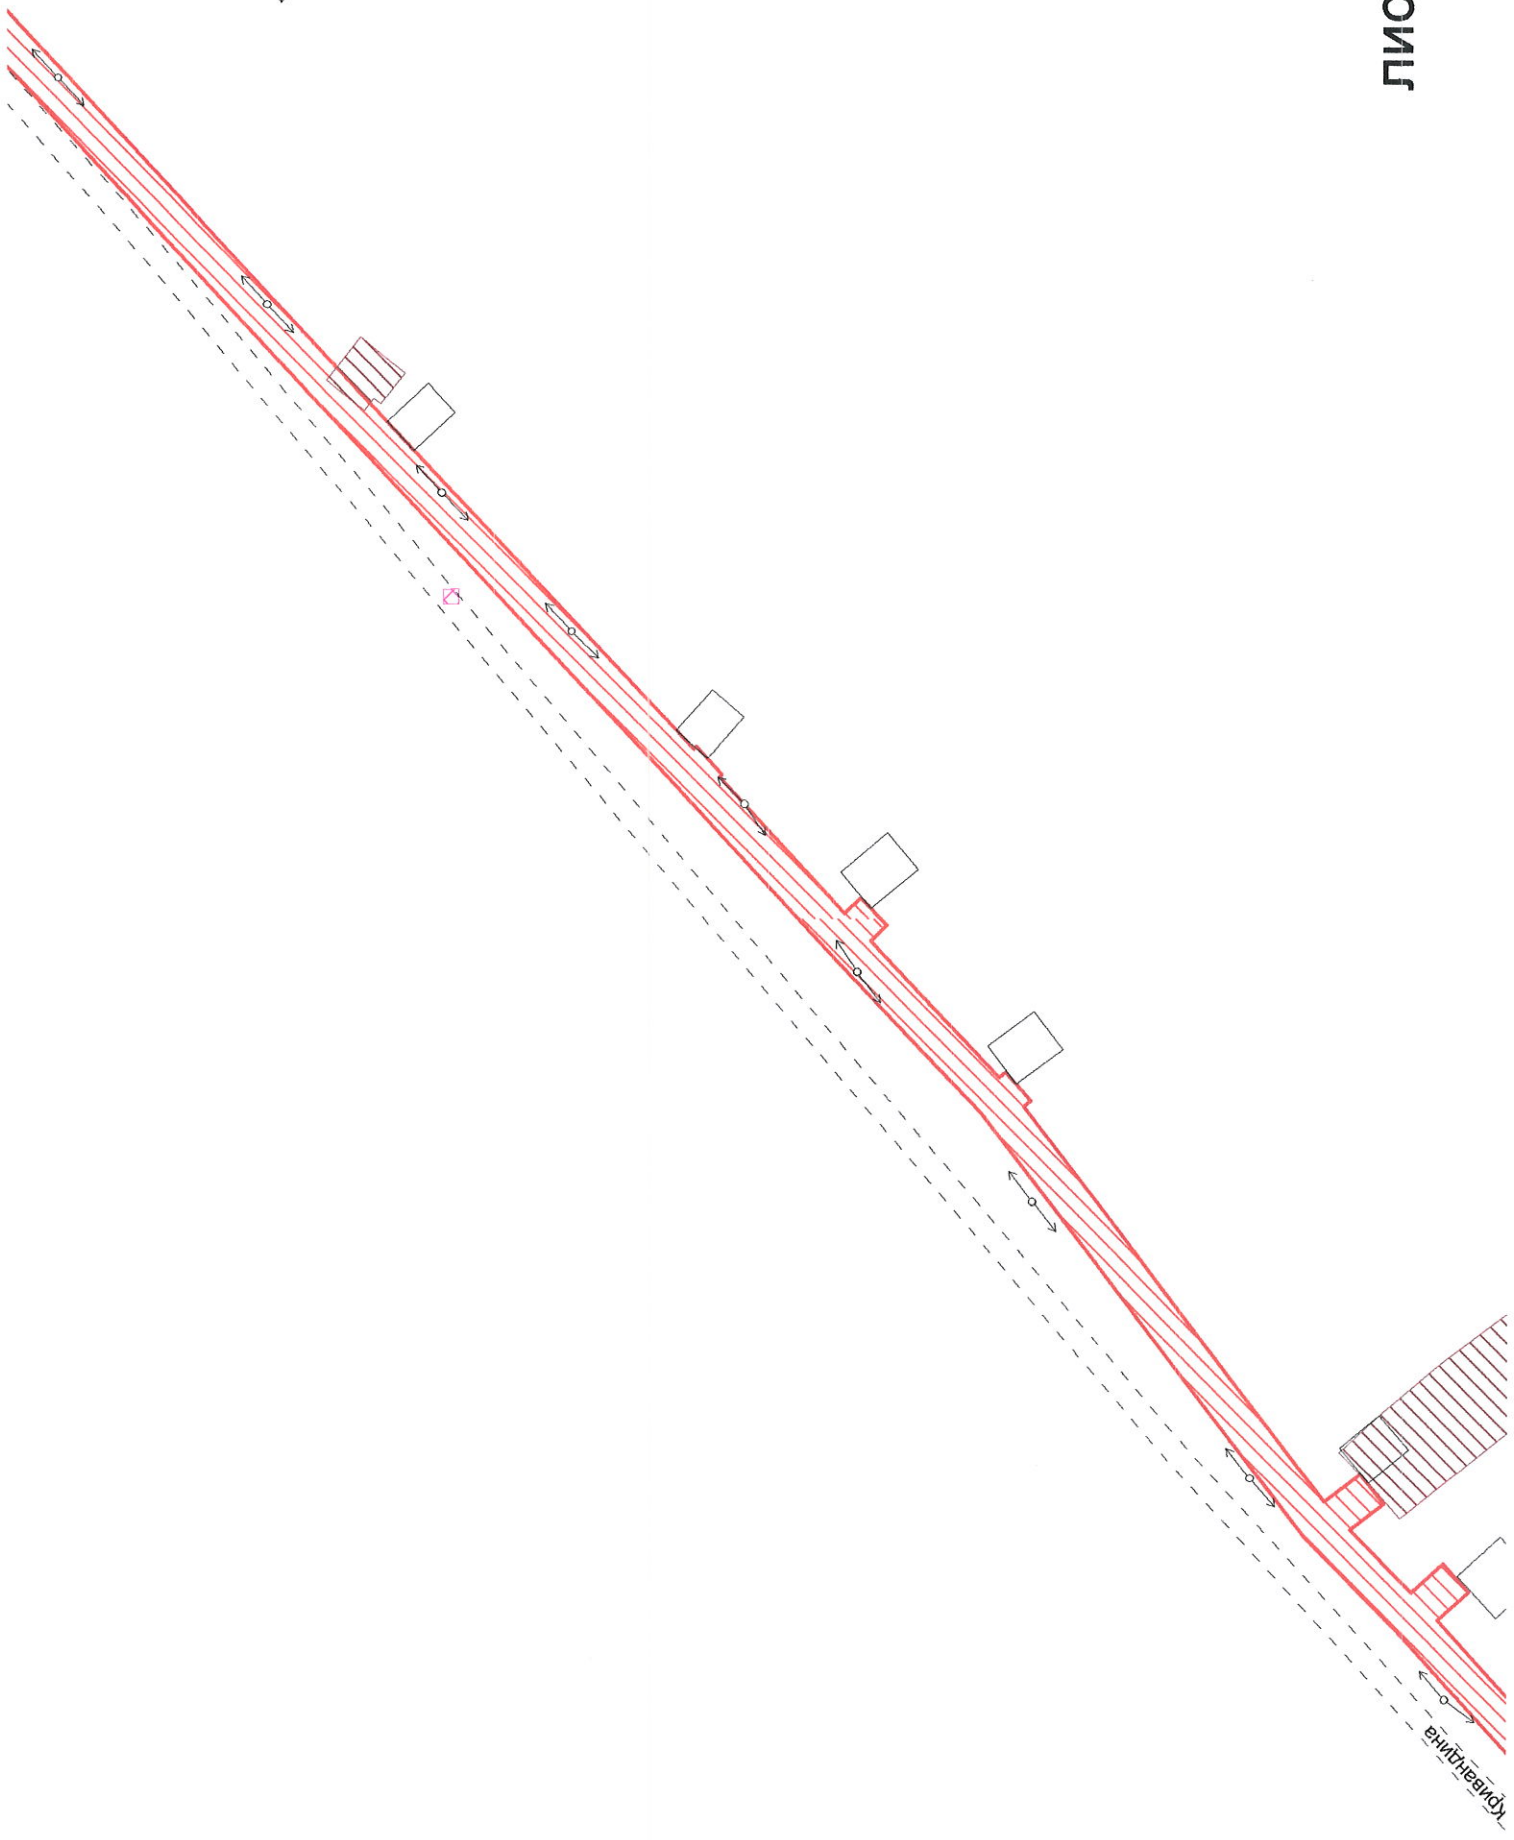

в-ч-и-т-н-е-а-и-д-у

